
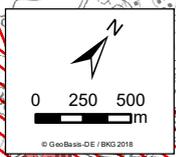
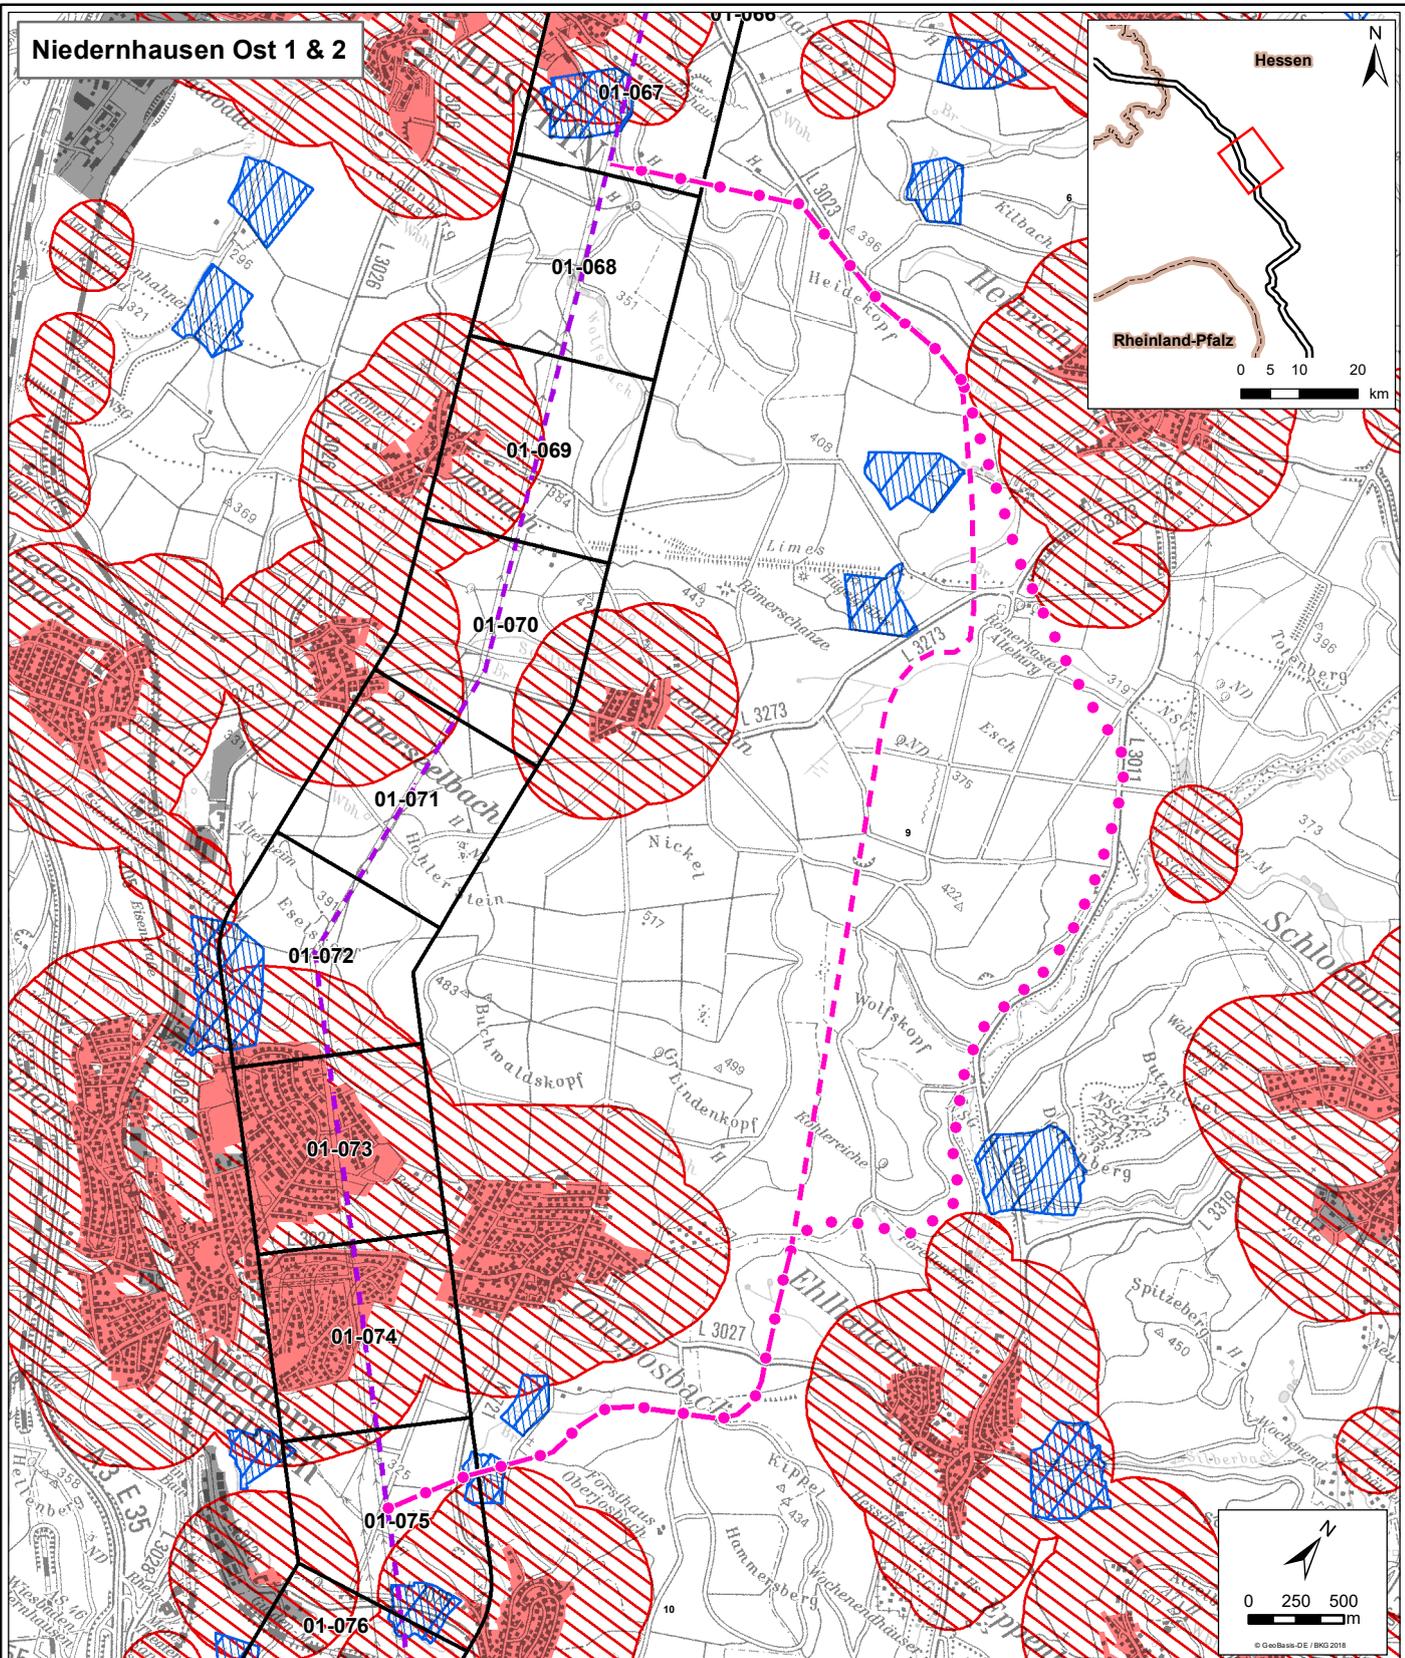


Niedernhausen Ost 1 & 2

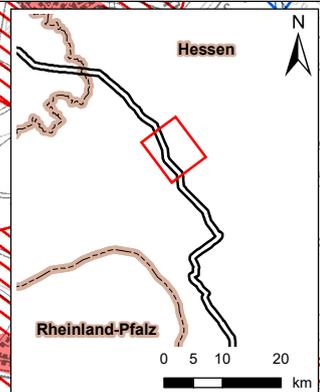

Legende

- Leitungskategorie 3 - Nutzung Bestandsleitung (punktuelle Umbauten)
- Trassenkorridorsegment
- Alternativen**
- Niedernhausen Ost 1
- Niedernhausen Ost 2
- Siedlung**
- Siedlungsbereiche
- Fläche für Industrie & Gewerbe
- Abstand zu Wohnbauflächen

Wasserwirtschaft

- Vorranggebiet Grundwasserschutz
- Vorbehaltsgebiet Grundwasserschutz

Energiewirtschaft

- Vorranggebiet Windenergie
- Vorranggebiet Windenergie (in Aufstellung)

Rohstoffe

- Vorranggebiet oberflächennahe Rohstoffe
- Vorbehaltsgebiet oberflächennahe Rohstoffe

Die Legende zeigt alle vorgesehenen Erfordernisse der Raumordnung. Der vorliegende Kartenausschnitt muss nicht jedes aufgeführte Element enthalten.

Amprion GmbH

Auftraggeber: Robert-Schuman-Straße 7
44263 Dortmund



Erstellt durch:

ERM GmbH
Siemensstraße 9
62383 Neu-Isenburg
Tel: +49 (0) 6102 206-0
Fax: +49 (0) 6102 206-302



Höchstspannungsleitung Osterath - Philippsburg Gleichstrom Abschnitt D Weißenthurm - Riedstadt


Projekt:

Phase: Alternativen aus Öffentlichkeitsbeteiligung

Thema: Siedlung, Wasser & Rohstoffe
Erfordernisse der Raumordnung

Blattgröße:	A4	Maßstab:	1:40.000
Bearbeitet:	LE	Status:	nach erfolgten Fachgesprächen
Gezeichnet:	NST	Stand:	Mai 2019
Geprüft:	BVS		

Niedernhausen Ost 1 & 2

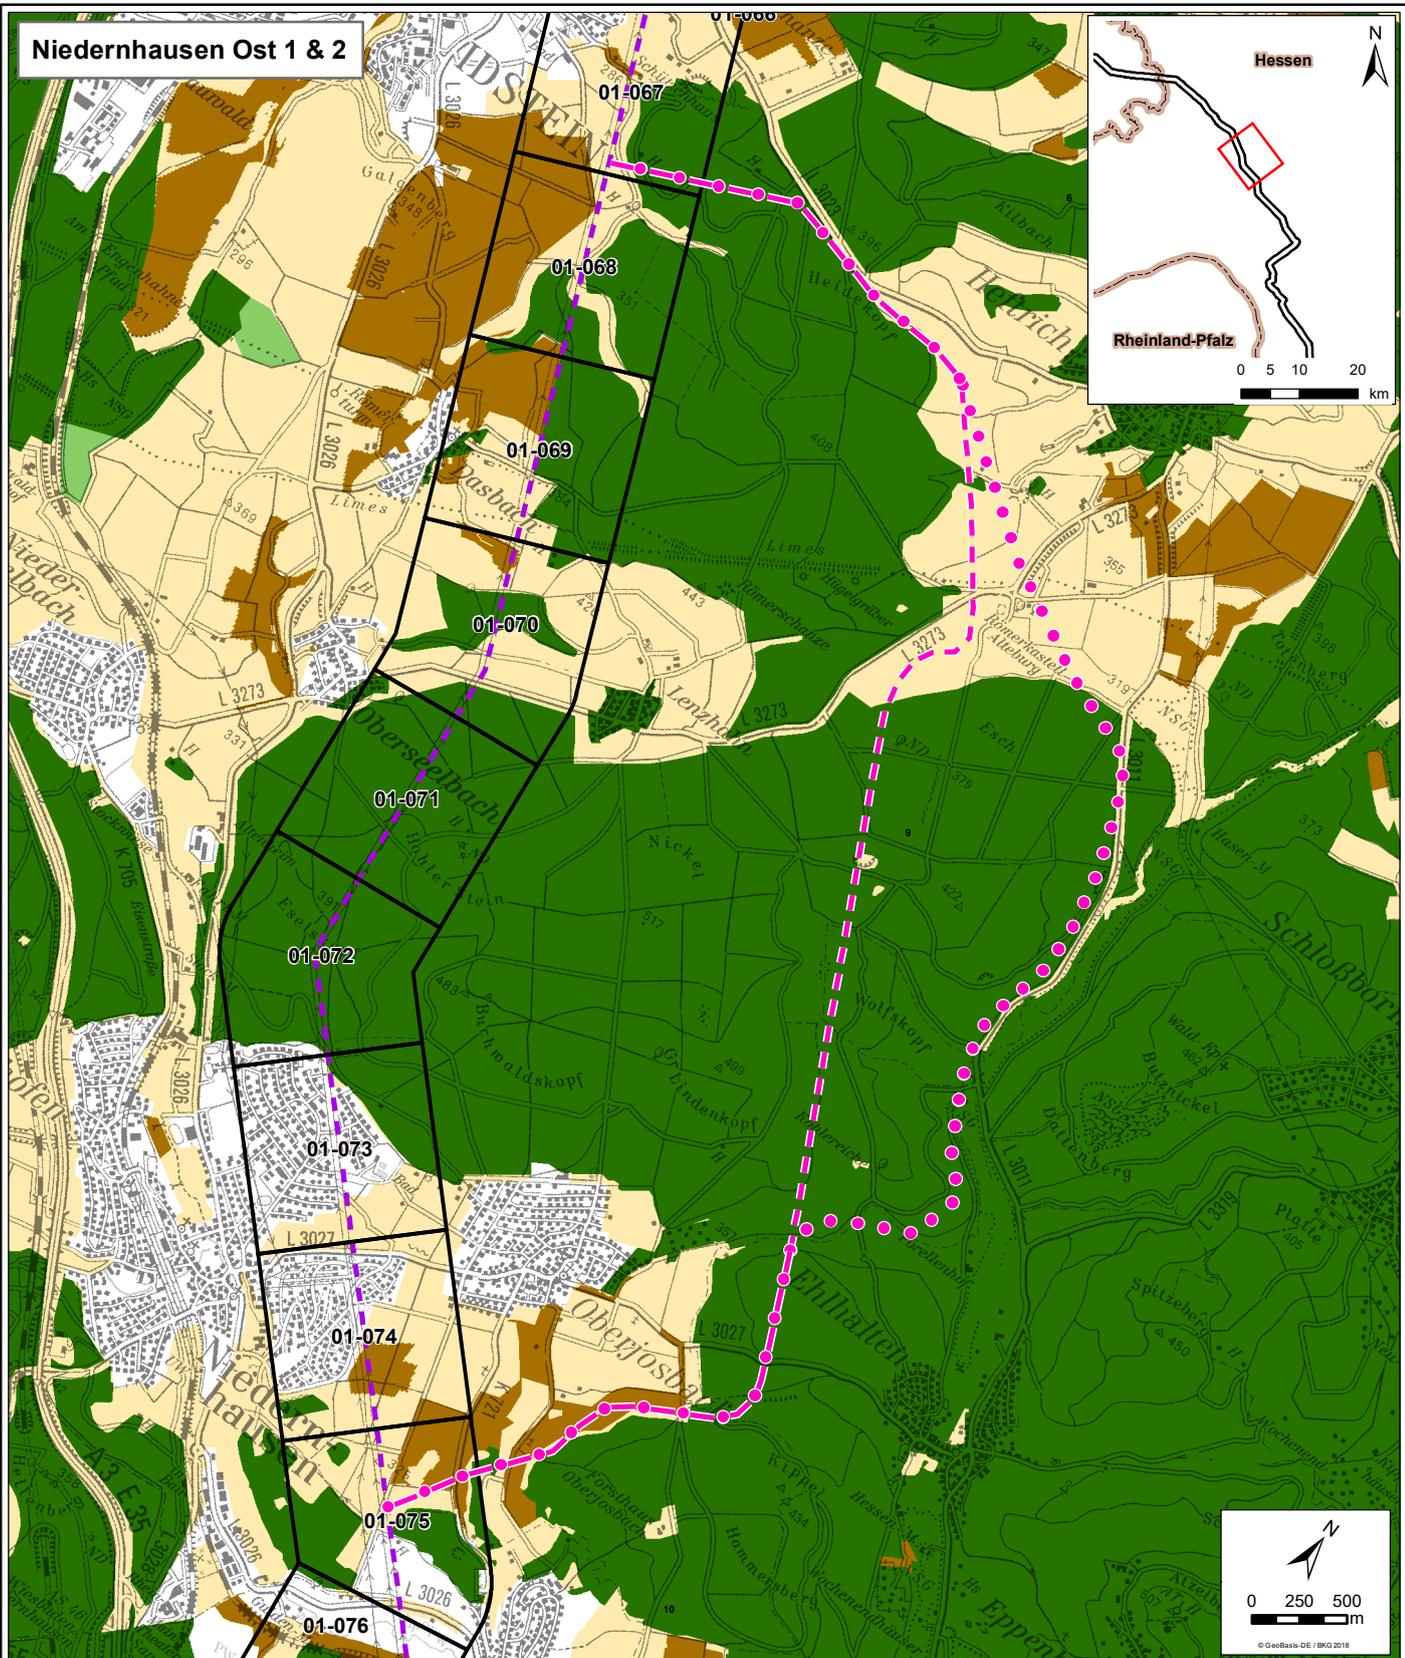

Pfad: \\deirad03\gis\P0370408_Ultrane1_Parra8_AbsD\00_GIS_Projekte\06_EWB_Alternativen\A4_Karten_20190521\C_2_2_1_Landw_Forst.mxd, Datum gespeichert: 21. Mai 2019, Datum gedruckt: 21. Mai 2019

Legende

- - - Leitungskategorie 3 - Nutzung Bestandsleitung (punktueller Umbauten)
- Trassenkorridorsegment

Alternativen

- ● Niedernhausen Ost 1
- - - Niedernhausen Ost 2

Landwirtschaft

- Vorrangebiet Landwirtschaft
- Vorbehaltsgebiet Landwirtschaft




Wald- & Forstwirtschaft

- Vorrangebiet Forstwirtschaft
- Vorbehaltsgebiet Forstwirtschaft

Amprion GmbH <small>Auftraggeber: Robert-Schuman-Straße 7 44263 Dortmund</small>		
ERM GmbH <small>Erstellt durch: Siemensstraße 9 62363 Neu-Isenburg</small>		
Höchstspannungsleitung Osterath - Philippsburg Gleichstrom Abschnitt D Weißenthurm - Riedstadt		
Projekt:		
Phase: Alternativen aus Öffentlichkeitsbeteiligung		
Thema: Land- & Forstwirtschaft Erfordernisse der Raumordnung		
Blattgröße:	A4	Maßstab: 1:40.000
Bearbeitet:	LE	Status: nach erfolgten Fachgesprächen
Gezeichnet:	NST	Stand: Mai 2019
Geprüft:	BVS	

Die Legende zeigt alle vorgesehenen Erfordernisse der Raumordnung. Der vorliegende Kartenausschnitt muss nicht jedes aufgeführte Element enthalten.

Niedernhausen Ost 1 & 2

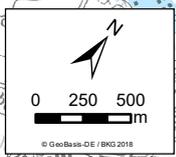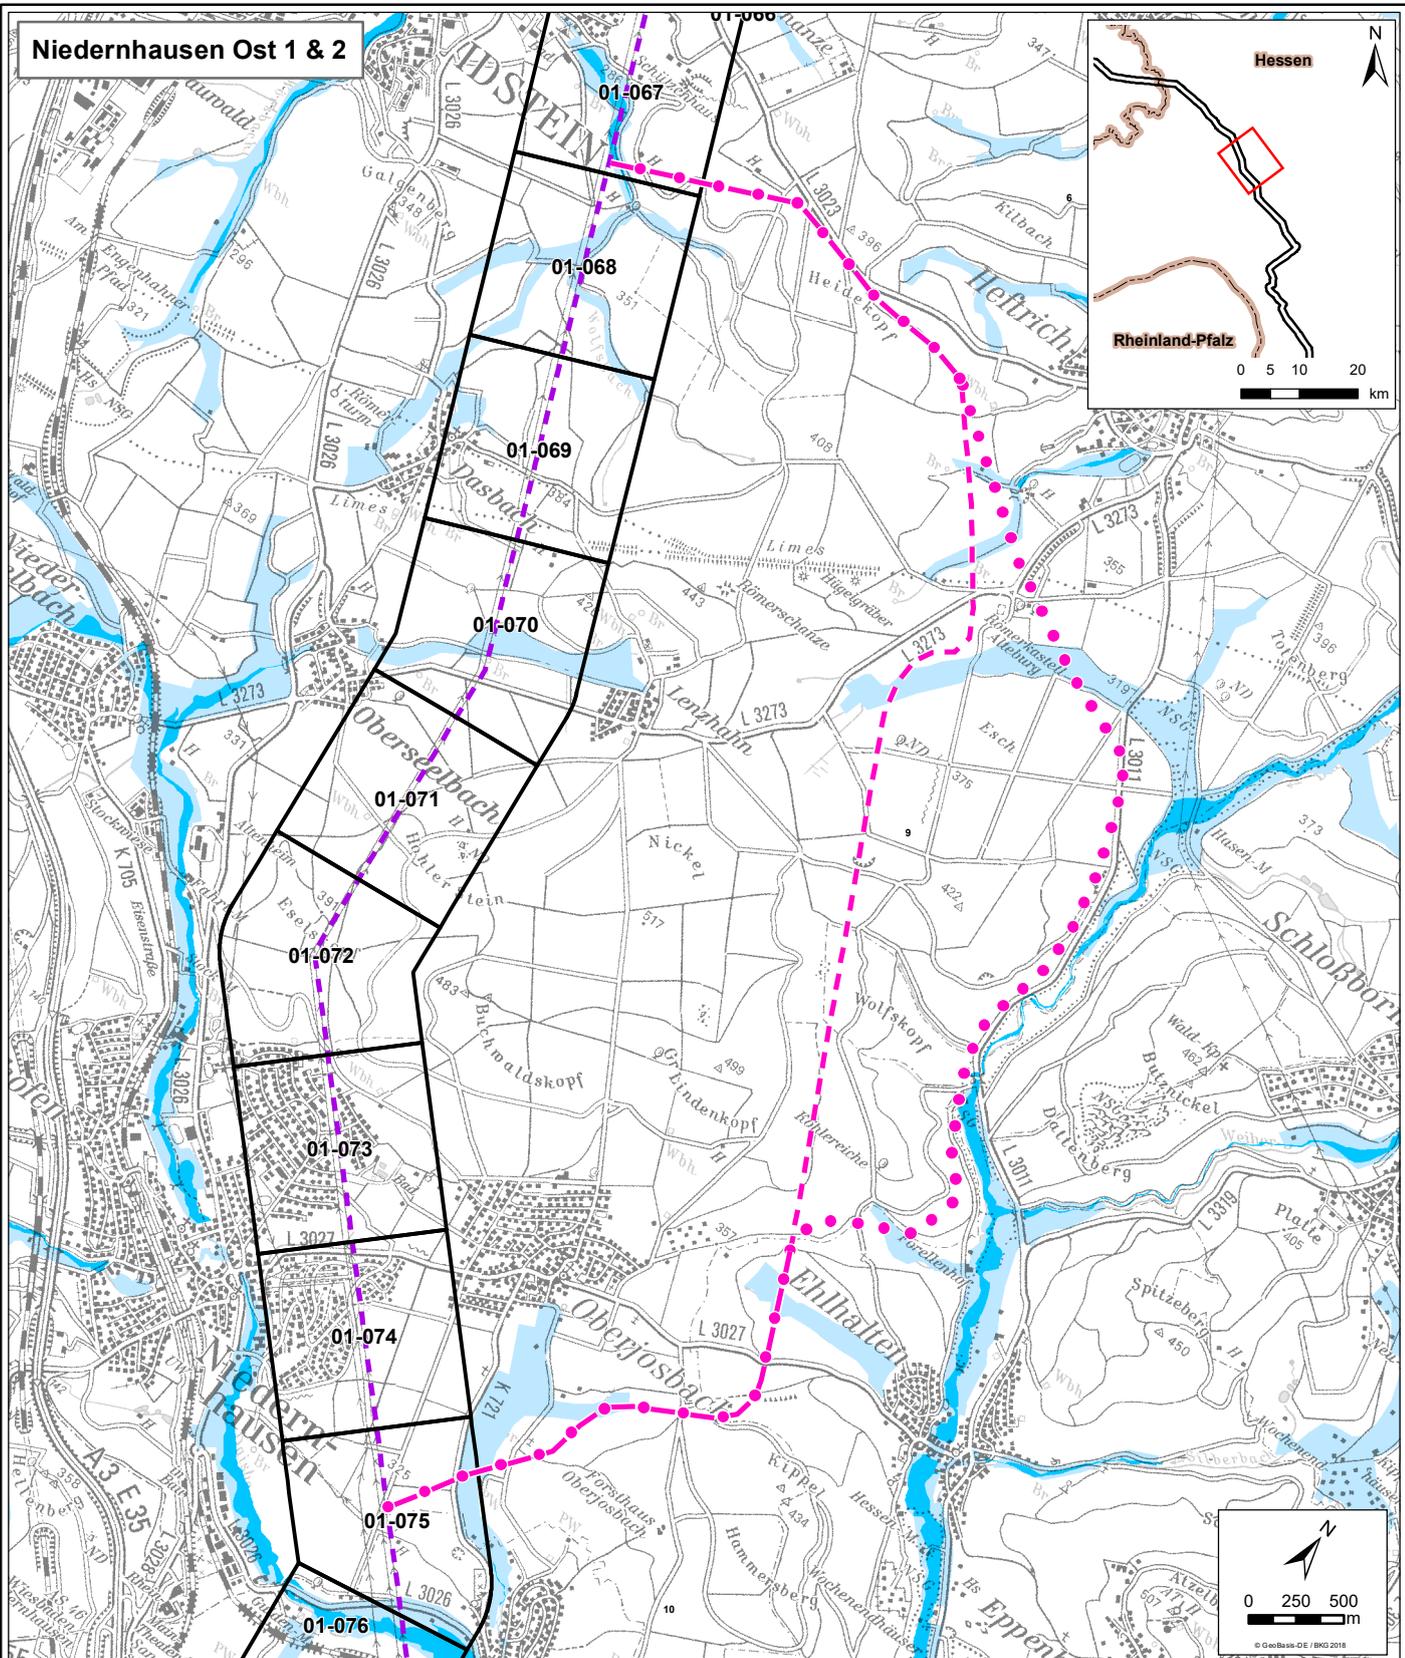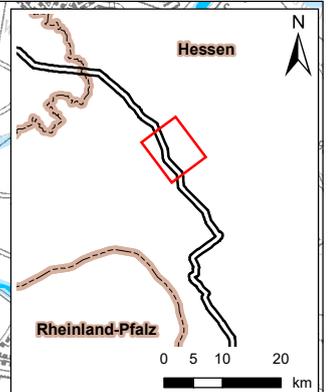

Legende

- Leitungskategorie 3 - Nutzung Bestandsleitung (punktuelle Umbauten)
- Trassenkorridorsegment
- Alternativen**
- Niedernhausen Ost 1
- Niedernhausen Ost 2

Hochwasserschutz

- Vorranggebiet für den vorbeugenden Hochwasserschutz
- Vorbehaltsgebiet für den vorbeugenden Hochwasserschutz

Landschaft

- Bedeutsame Kulturlandschaften

Erholung & Tourismus

- Erholungs- und Erlebnisräume
- Vorbehaltsgebiet Erholung & Tourismus

Amprion GmbH

Auftraggeber: Robert-Schuman-Strasse 7
44263 Dortmund



Erstellt durch:

ERM GmbH
Siemensstraße 9
62399 Neu-Isenburg
Tel: +49 (0) 6102/206-0
Fax: +49 (0) 6102/206-302



Höchstspannungsleitung Osterath - Philippsburg Gleichstrom Abschnitt D Weißenthurm - Riedstadt

Projekt:




Phase: Alternativen aus Öffentlichkeitsbeteiligung

Thema: Freiraumschutz (I)
Erfordernisse der Raumordnung

Blattgröße:	A4	Maßstab:	1:40.000
Bearbeitet:	LE	Status:	nach erfolgten Fachgesprächen
Gezeichnet:	NST	Stand:	Mai 2019
Geprüft:	BVS		

Die Legende zeigt alle vorgesehenen Erfordernisse der Raumordnung.
Der vorliegende Kartenausschnitt muss nicht jedes aufgeführte Element enthalten.

Niedernhausen Ost 1 & 2

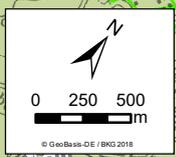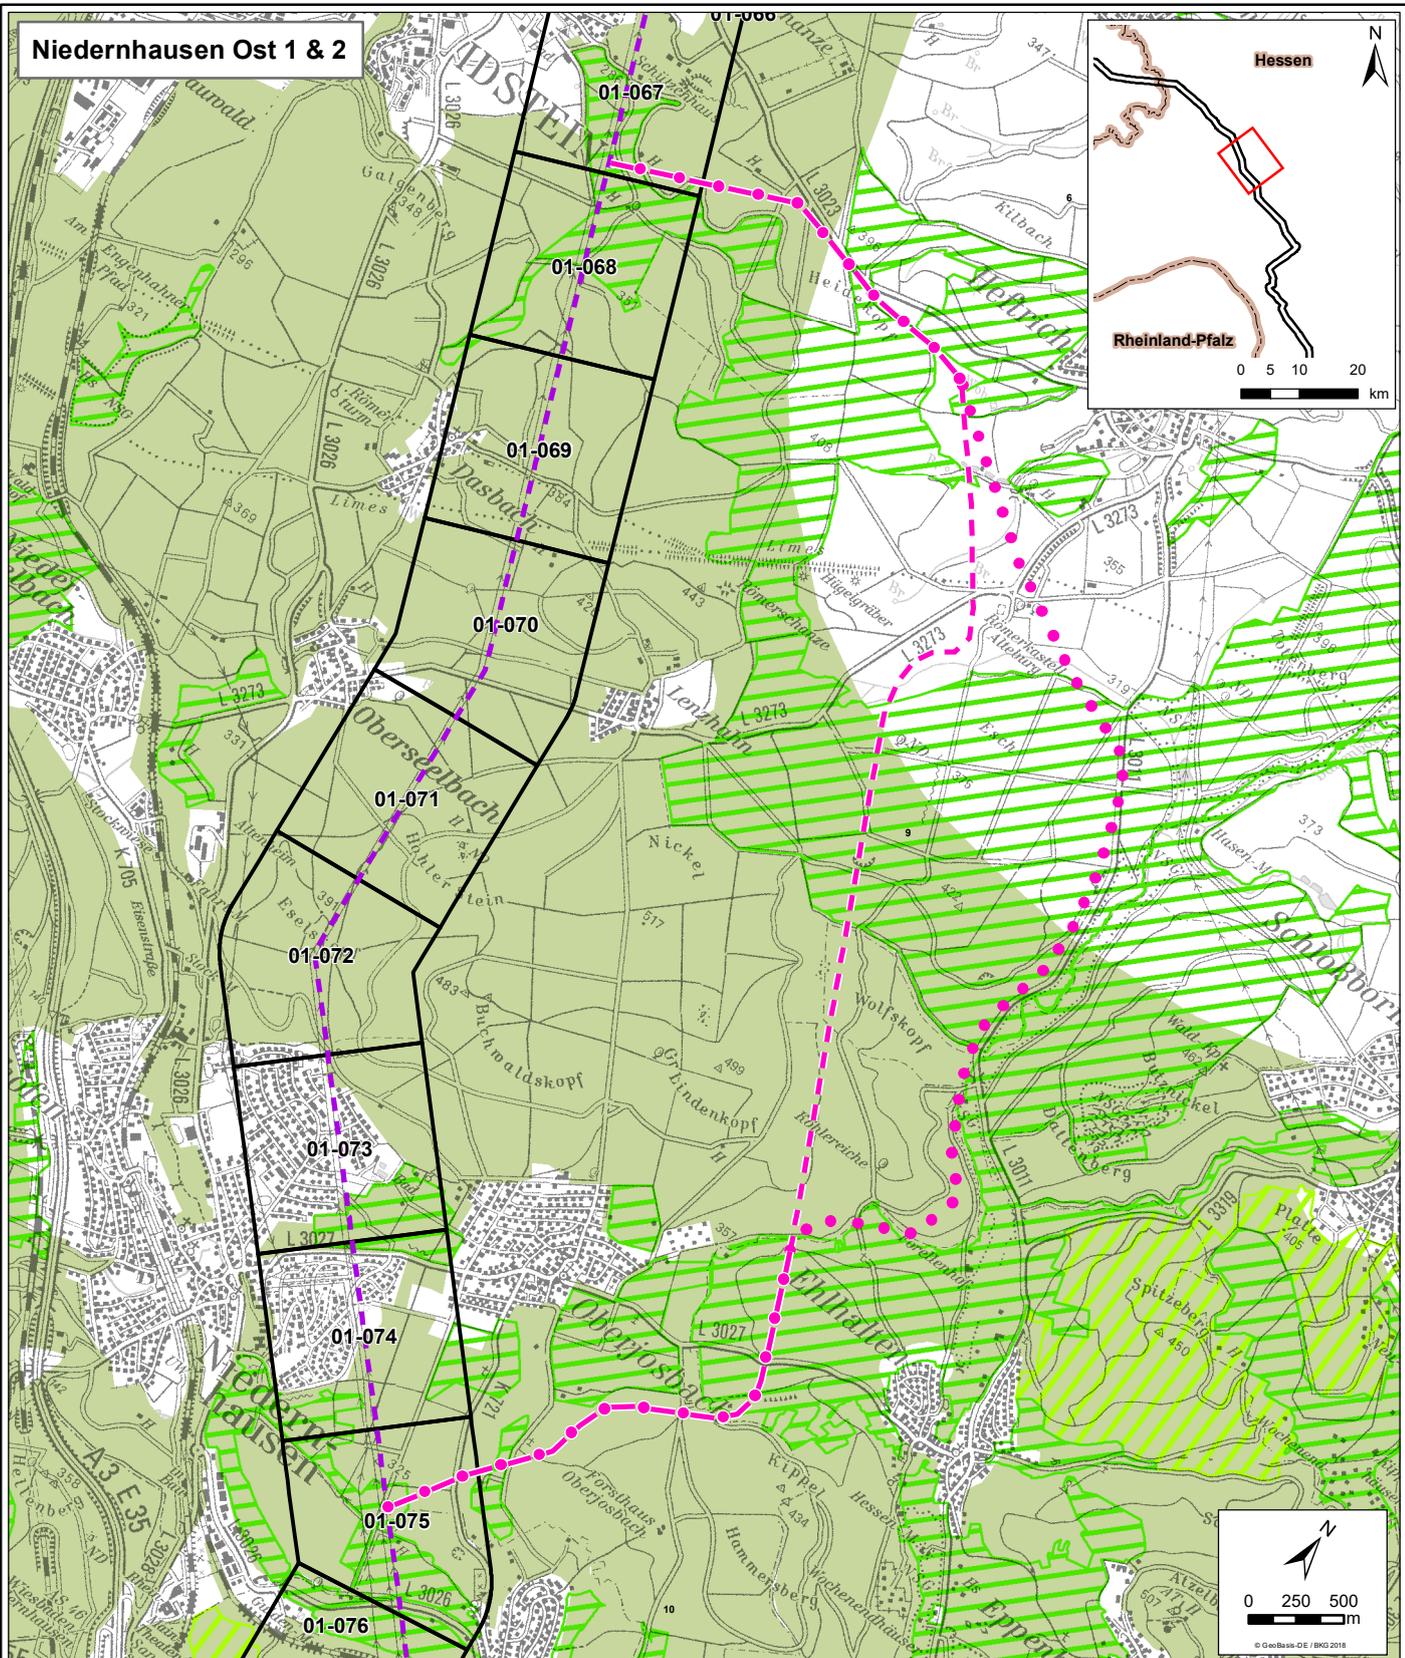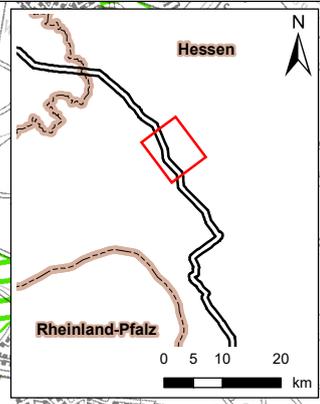

Pfad: \\d:\rad\c03\gis\P0370408_Ultranet_Parra8_AbsD000_GIS_Projekte\06_EWB_Alternativen\A4-Karten_20190521\C_2_3_2_1_Freiraum.mxd Datum gespeichert: 21. Mai 2019, Datum gedruckt: 21. Mai 2019

Legende

- Leitungskategorie 3 - Nutzung Bestandsleitung (punktueller Umbauten)
- Trassenkorridorsegment
- Alternativen**
- Niedernhausen Ost 1
- Niedernhausen Ost 2




Freiraum

- Regionaler Grünzug
- Vorranggebiet für Natur & Landschaft
- Vorbehaltsgebiet für Natur & Landschaft
- Grünzäsur
- Biotopschutz**
- Landesweiter Biotopverbund
- Vorranggebiet regionaler Biotopverbund
- Vorbehaltsgebiet regionaler Biotopverbund
- Vorranggebiet Ressourcenschutz
- Vorbehaltsgebiet Ressourcenschutz

Die Legende zeigt alle vorgesehenen Erfordernisse der Raumordnung. Der vorliegende Kartenausschnitt muss nicht jedes aufgeführte Element enthalten.

Amprion GmbH Auftraggeber: Robert-Schuman-Straße 7 44263 Dortmund		
ERM GmbH Erstellt durch: Siemensstraße 9 62383 Neu-Isenburg		Tel: +49 (0) 6102/206-0 Fax: +49 (0) 6102/206-302
Höchstspannungsleitung Osterath - Philippsburg Gleichstrom Abschnitt D Weißenthurm - Riedstadt		
Projekt:		
Phase: Alternativen aus Öffentlichkeitsbeteiligung		
Thema: Freiraumschutz (II) Erfordernisse der Raumordnung		
Blattgröße:	A4	Maßstab: 1:40.000
Bearbeitet:	LE	Status: nach erfolgten Fachgesprächen
Gezeichnet:	NST	Stand: Mai 2019
Geprüft:	BVS	

Niedernhausen Ost 1 & 2

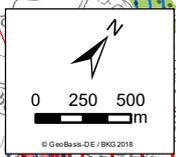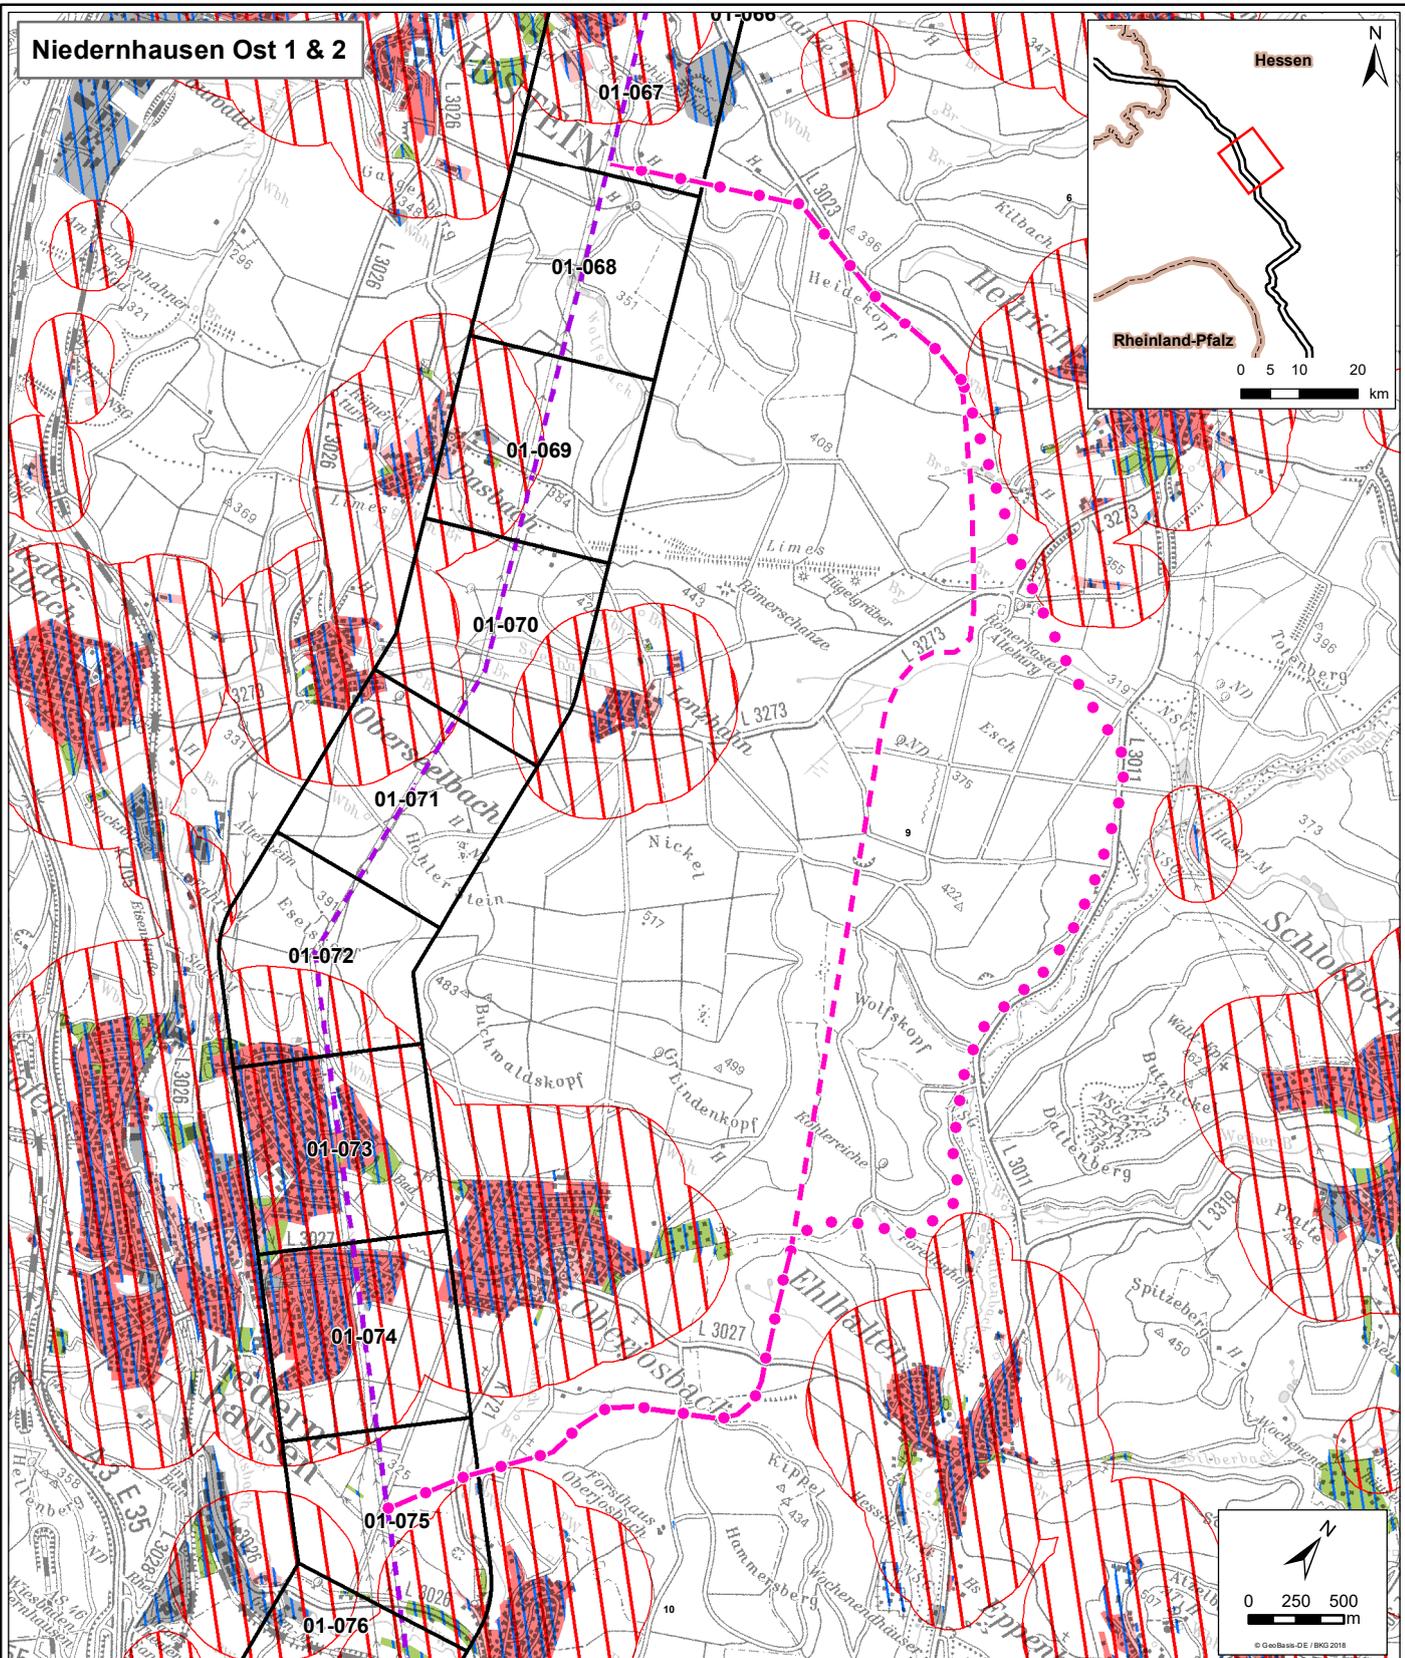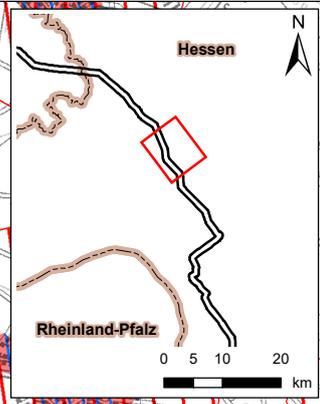

Legende

- Leitungskategorie 3 - Nutzung Bestandsleitung (punktueller Umbauten)
- Trassenkorridorsegment

Alternativen

- Niedernhausen Ost 1
- Niedernhausen Ost 2

Flächen der baulichen Nutzung (TA Lärm & AVV Baulärm)


- Kurgebiet & Wohnbaufläche (hilfsweise aus ATKIS)
- Fläche gemischter Nutzung (hilfsweise aus ATKIS)
- Gewerbe- oder Industriefläche (hilfsweise aus ATKIS)

Weitere Erfassungskriterien

- Erholungseinrichtung
- Siedlungsfläche
- Abstandsflächen

Amprion GmbH Auftraggeber: Robert-Schuman-Strasse 7 44263 Dortmund		
ERM GmbH Erstellt durch: Siemensstraße 9 62363 Neu-Isenburg		 Tel: +49 (0) 6102 206-0 Fax: +49 (0) 6102 206-302
Höchstspannungsleitung Osterath - Philippsburg Gleichstrom Abschnitt D Weißenthurm - Riedstadt		
Projekt: Alternativen aus Öffentlichkeitsbeteiligung		
Thema: Ist-Zustand Schutzgut Mensch (I)		
Blattgröße:	A4	Maßstab: 1:40.000
Bearbeitet:	LE	Status: nach erfolgten Fachgesprächen
Gezeichnet:	NST	Stand: Mai 2019
Geprüft:	BVS	

Die Legende zeigt alle vorgesehenen Inhalte des Schutzgutes Mensch. Der vorliegende Kartenausschnitt muss nicht jedes aufgeführte Element enthalten.

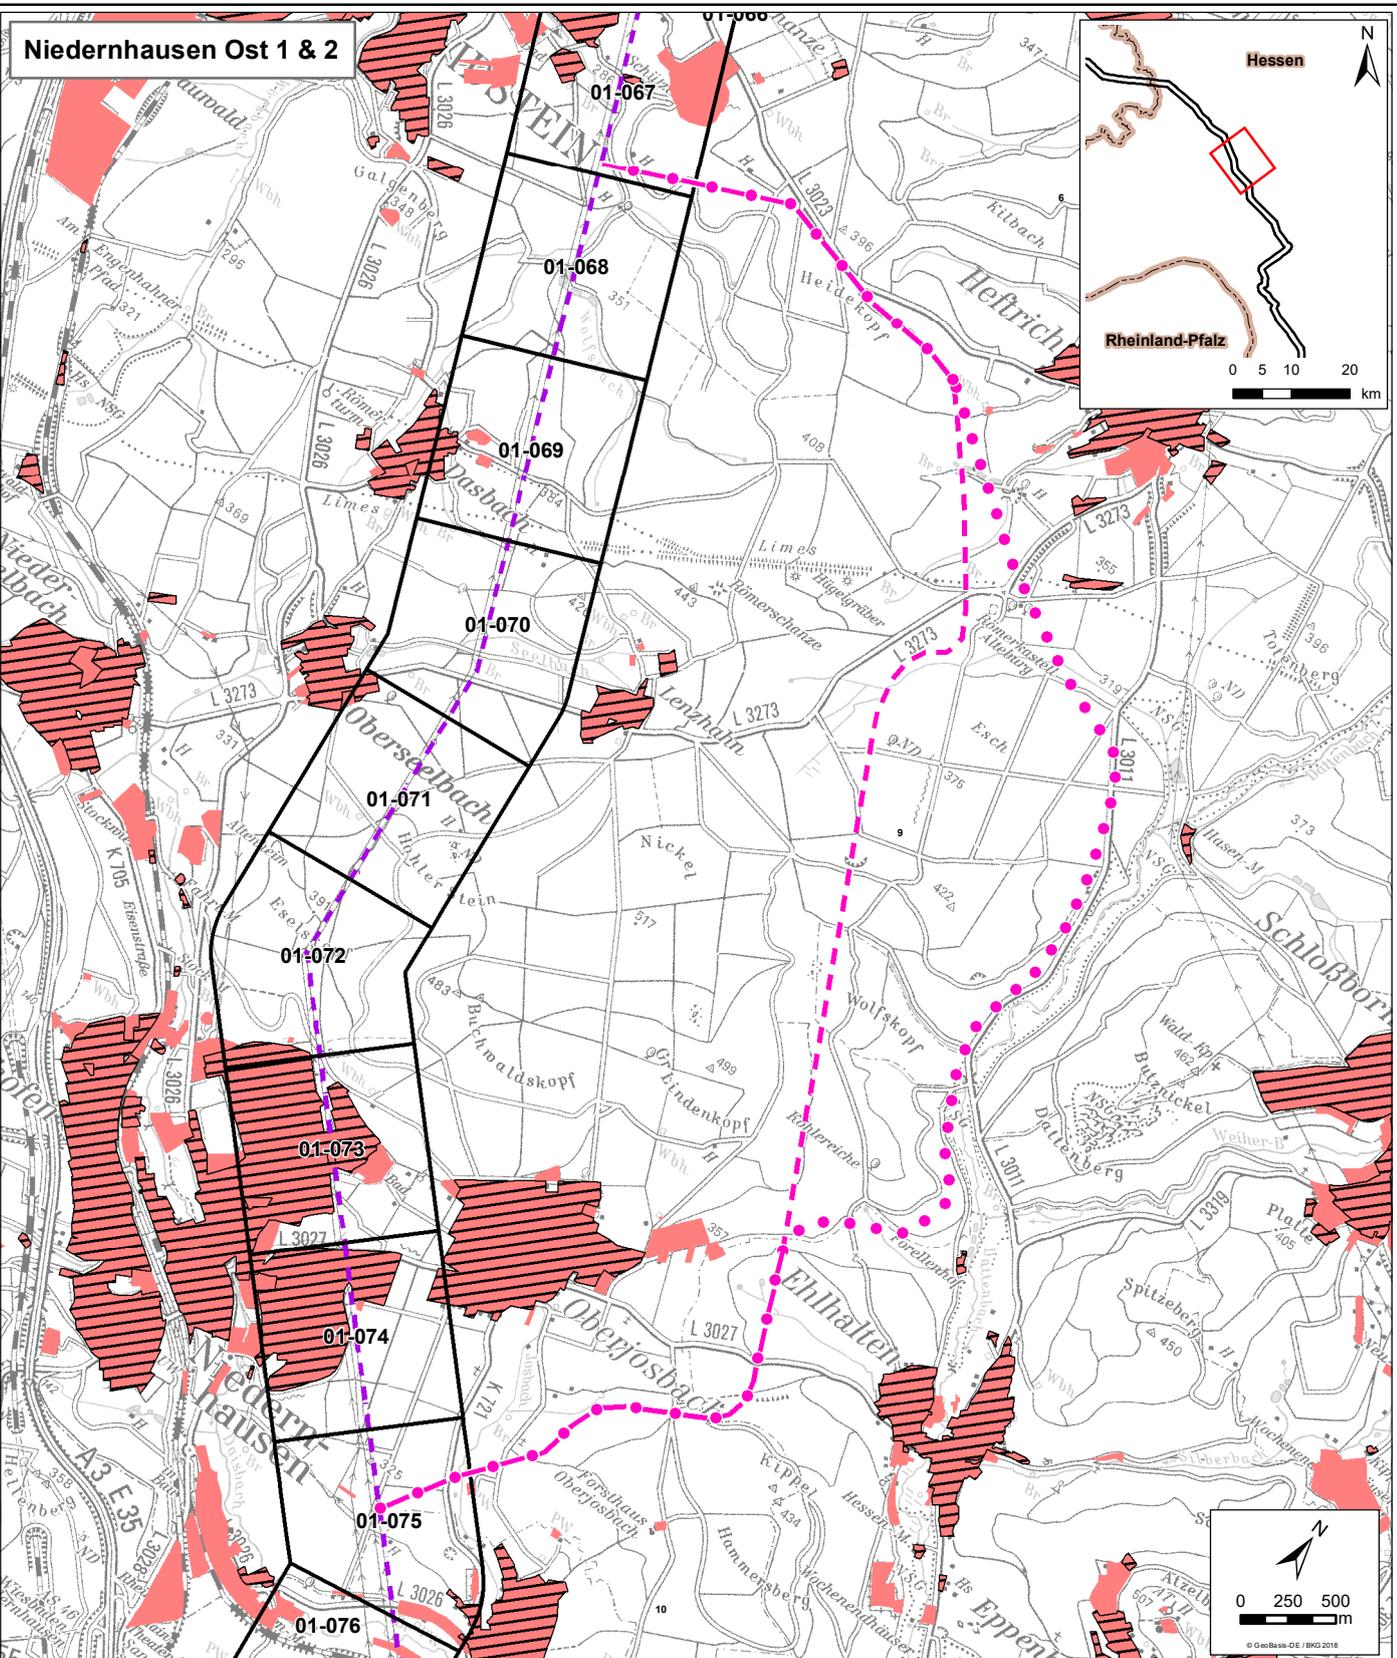

Legende

- Leitungskategorie 3 - Nutzung Bestandsleitung (punktueller Umbauten)
- Trassenkorridorsegment
- Alternativen**
 - Niedernhausen Ost 1
 - Niedernhausen Ost 2

Erfassungskriterien nach 26. BImSchV

- Ort zum dauerhaften Aufenthalt
- Ort zum nicht nur vorübergehenden Aufenthalt
- Ort zum häufigen oder dauerhaften Aufenthalt von Menschen

Die Legende zeigt alle vorgesehenen Inhalte des Schutzgutes Mensch. Der vorliegende Kartenausschnitt muss nicht jedes aufgeführte Element enthalten.

Amprion GmbH
 Auftraggeber: Robert-Schuman-Strasse 7, 44263 Dortmund

ERM GmbH
 Erstellt durch: Siemensstraße 9, 62393 Neu-Isenburg
 Tel: +49 (0) 6102 206-0, Fax: +49 (0) 6102 206-302

Höchstspannungsleitung Osterath - Philippsburg Gleichstrom Abschnitt D Weißenthurm - Riedstadt

Projekt: Alternativen aus Öffentlichkeitsbeteiligung



Phase: Alternativen aus Öffentlichkeitsbeteiligung

Thema: Ist-Zustand Schutzgut Mensch (II)

Blattgröße: A4 Maßstab: 1:40.000
 Bearbeitet: LE Status: nach erfolgten Fachgesprächen
 Gezeichnet: NST Stand: Mai 2019
 Geprüft: BVS

Pfad: \\d:\rad\c03\gis\p0370408_Ultranet_Parab_AbsD\00_GIS_Projekte\06_EWB_Alternativen\A4-Karten_20190521\B_2_1_2_Mensch.mxd, Datum gespeichert: 22. Mai 2019, Datum gedruckt: 22. Mai 2019

Niedernhausen Ost 1 & 2

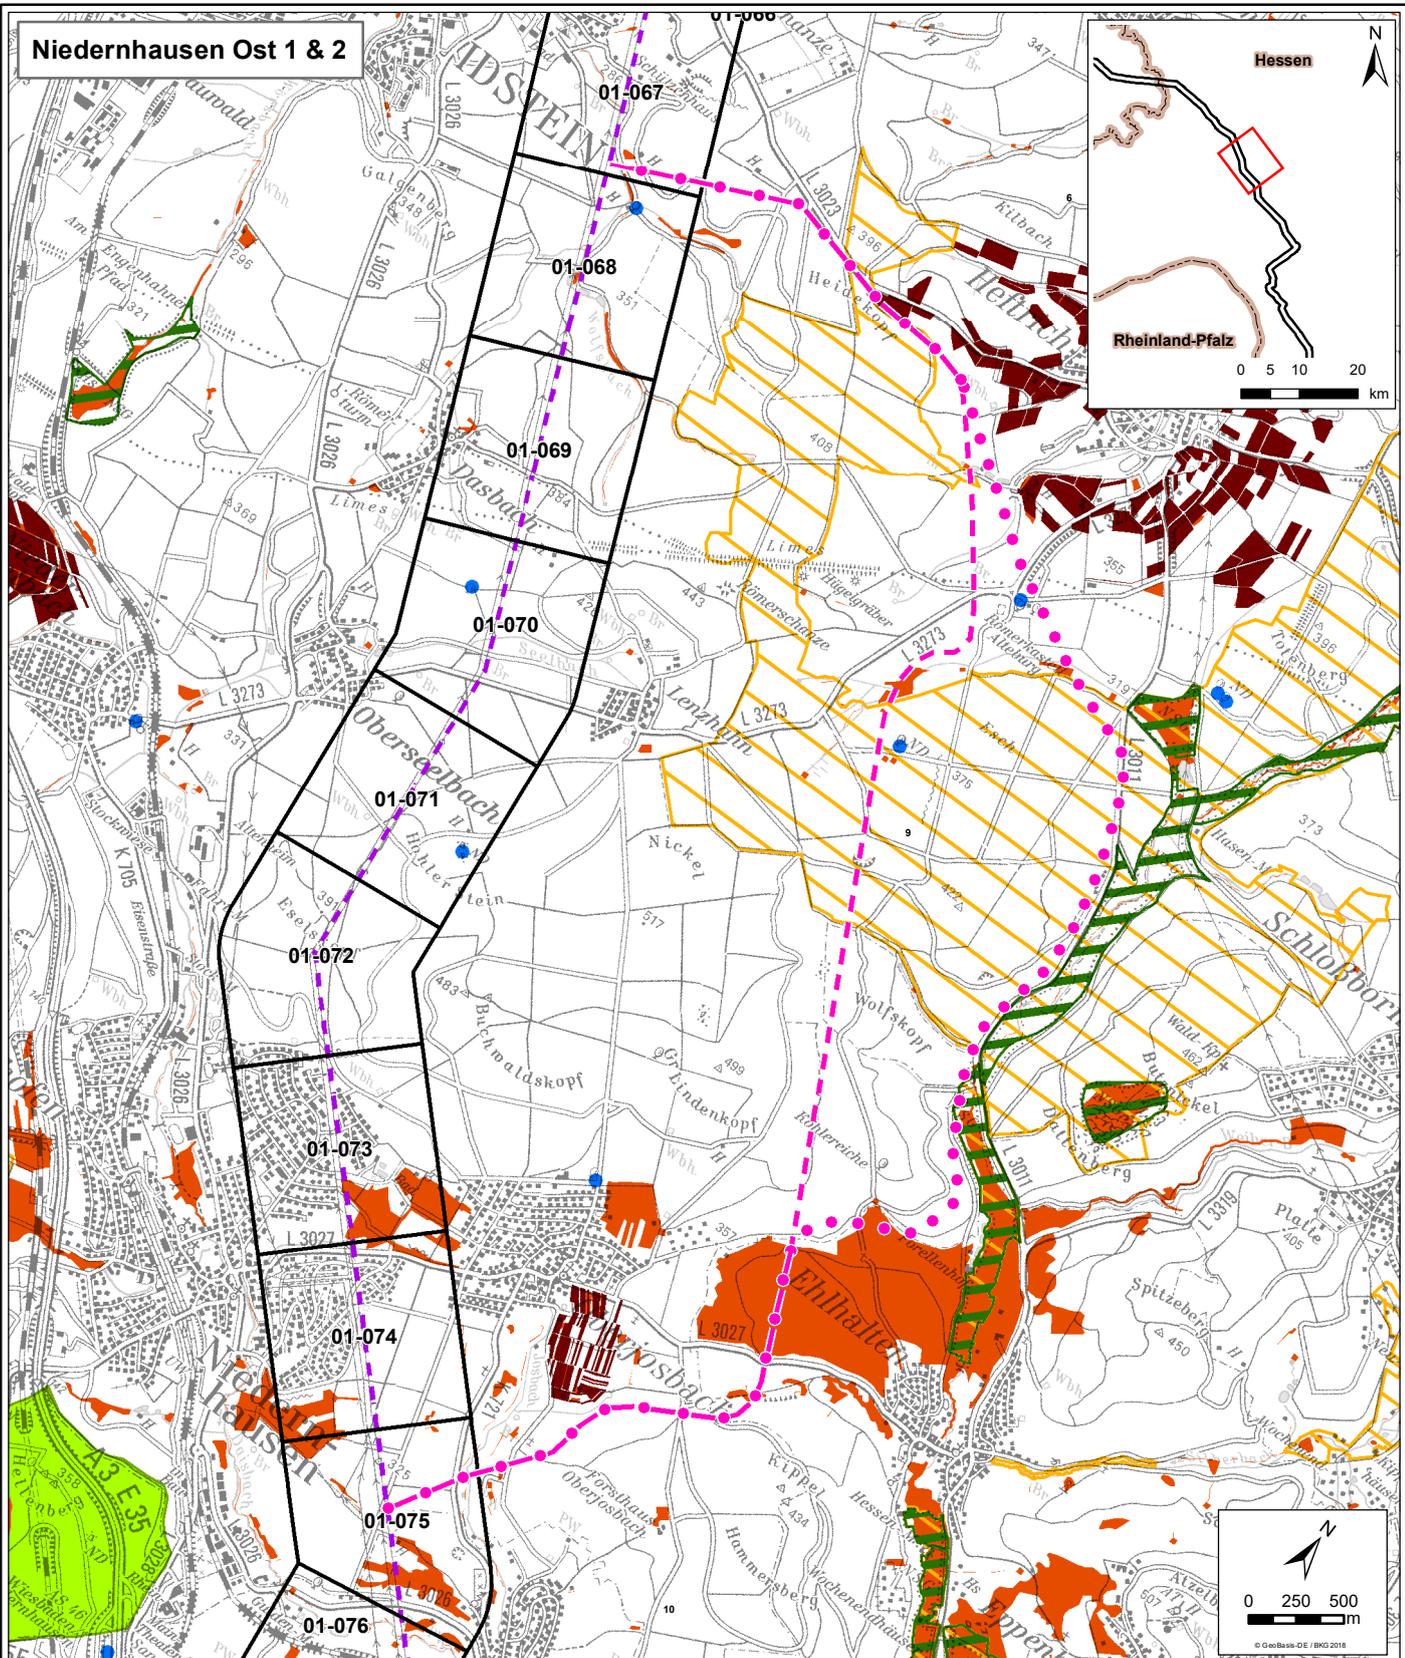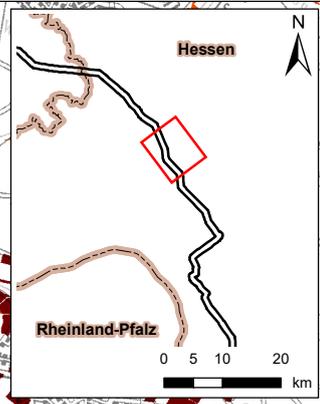

Legende

- Leitungskategorie 3 - Nutzung Bestandsleitung (punktuelle Umbauten)
- Trassenkorridorsegment
- Alternativen**
- Niedernhausen Ost 1
- Niedernhausen Ost 2
- Natura 2000-Gebiete**
- FFH-Gebiet
- Vogelschutzgebiet

Geschützte Teile von Natur & Landschaft nach BNatSchG



- Naturschutzgebiet (§ 23)
- Landschaftsschutzgebiet (§ 26)
- Naturdenkmal (§ 28) (punktuell)
- Geschützter Landschaftsbestandteil (§ 29) (flächig)
- Gesetzlich geschütztes Biotop (§ 30) (punktuell)
- Gesetzlich geschütztes Biotop (§ 30) (linienförmig)
- Gesetzlich geschütztes Biotop (§ 30) (flächig)
- Sonstige Erfassungskriterien**
- Gewässerrandstreifen nach BNatSchG (§ 61)

Amprion GmbH <small>Auftraggeber: Robert-Schuman-Strasse 7 44263 Dortmund</small>		
ERM GmbH <small>Erstellt durch: Siemensstraße 9 62393 Neu-Isenburg</small>		<small>Tel: +49 (0) 6102 206-0 Fax: +49 (0) 6102 206-302</small>
Höchstspannungsleitung Osterath - Philippsburg Gleichstrom Abschnitt D Weißenthurm - Riedstadt		
<small>Projekt:</small>		
Phase: Alternativen aus Öffentlichkeitsbeteiligung		
<small>Thema:</small>		
Ist Zustand Schutzgut Tiere, Pflanzen und die biologische Vielfalt (I)		
<small>Blattgröße:</small>	A4	<small>Maßstab:</small> 1:40.000
<small>Bearbeitet:</small>	LE	<small>Status:</small> nach erfolgten Fachgesprächen
<small>Gezeichnet:</small>	NST	<small>Stand:</small> Mai 2019
<small>Geprüft:</small>	BVS	

Die Legende zeigt alle vorgesehenen Inhalte des Schutzgutes Tiere, Pflanzen und die biologische Vielfalt. Der vorliegende Kartenausschnitt muss nicht jedes aufgeführte Element enthalten

Pfad: \\firdad03\gis\P0370408_UltraneT_Parra8_AbsD\00_GIS_Projekte\06_EWB_Alternativen\A4-Karten_20190521\B_2_2_1_TierPflanzeBIO.mxd, Datum gespeichert: 21. Mai 2019

Niedernhausen Ost 1 & 2

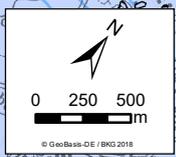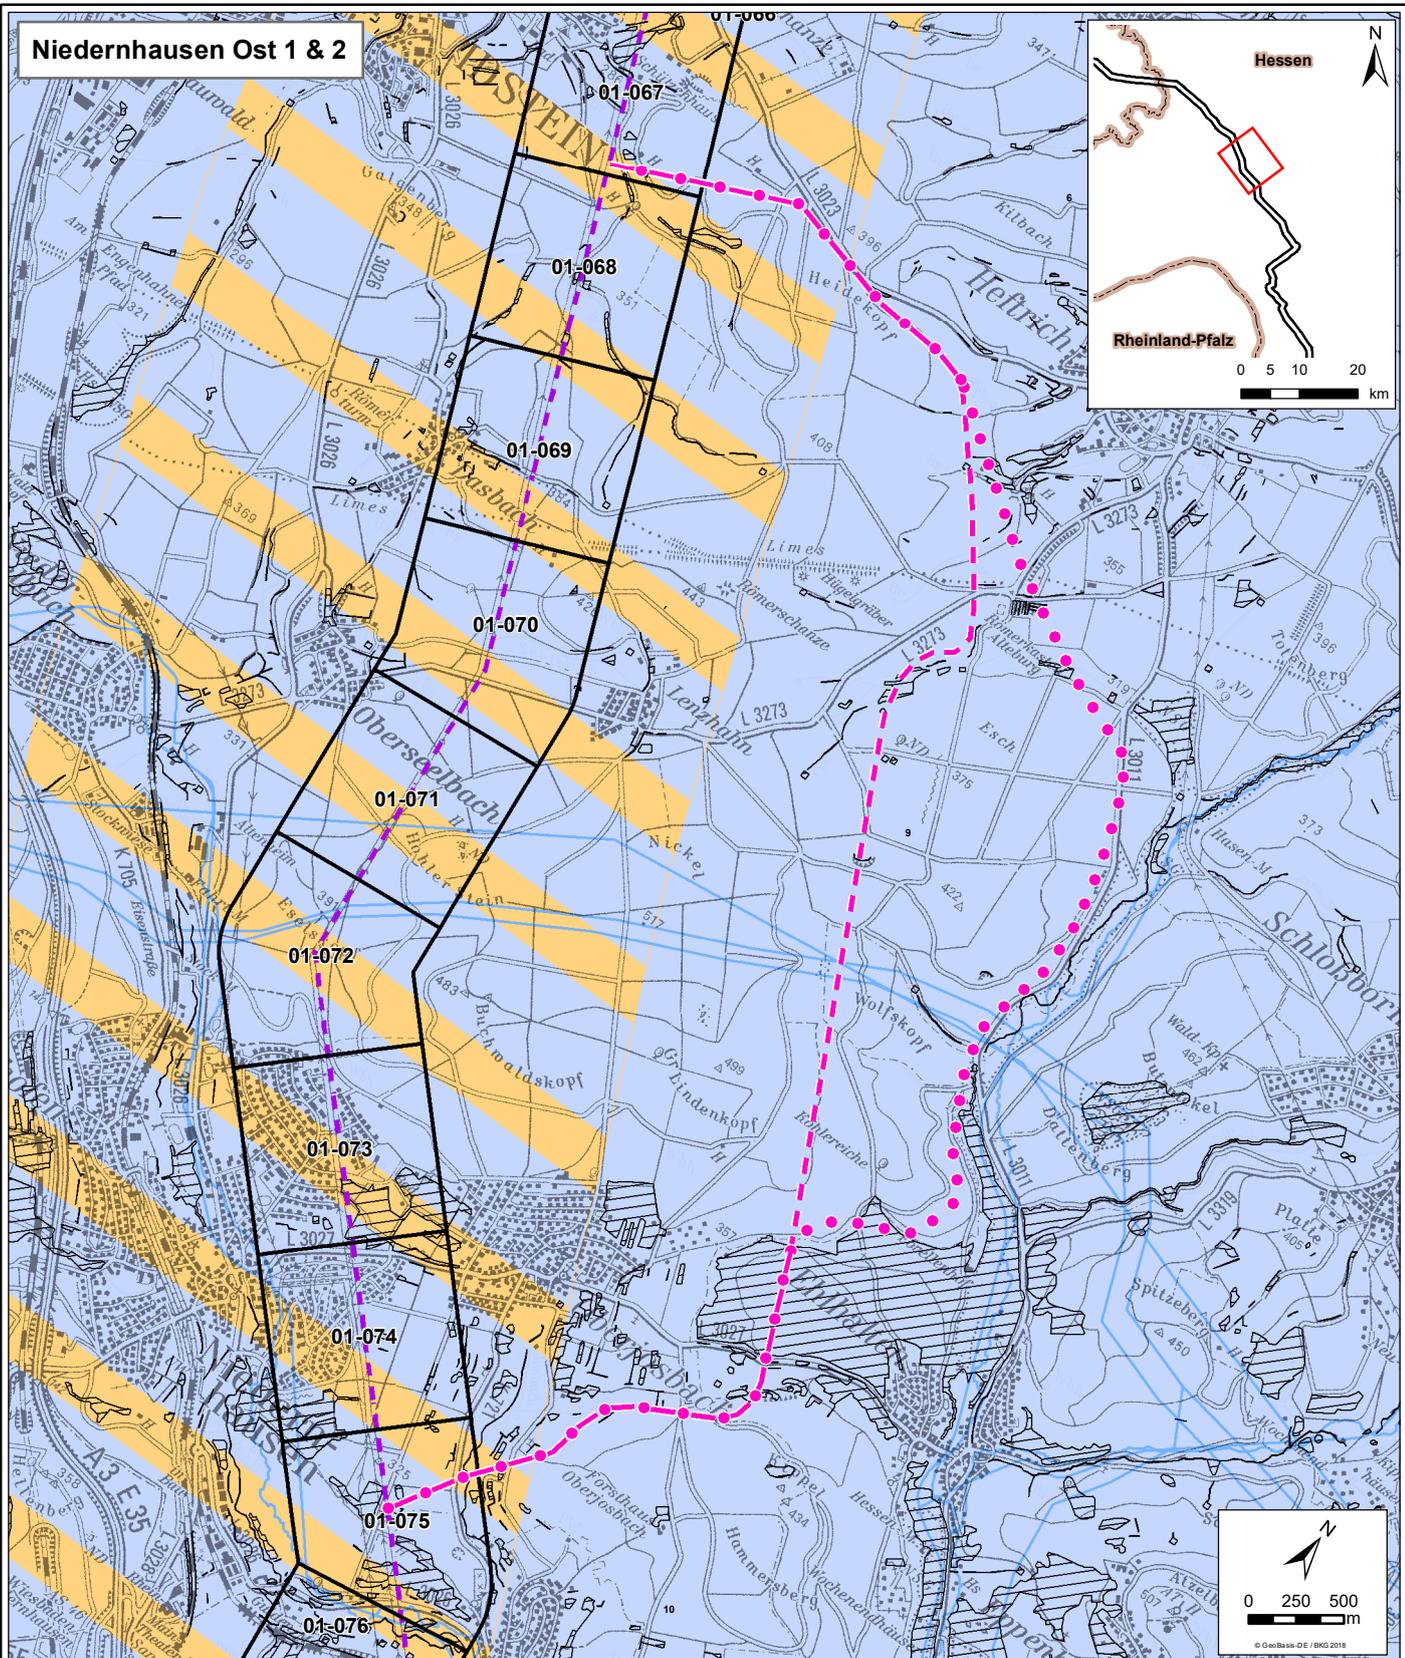

Pfad: \\frad03\gis\P0370408_Ultranet_Parra8_AbsD00_GIS_Projekte\06_EWB_Alternativen\A4-Karten_20190521\B_2_2_2_TierPflanzeBIO.mxd, Datum gespeichert: 21. Mai 2019, Datum gedruckt: 21. Mai 2019

Legende

— Leitungskategorie 3 - Nutzung Bestandsleitung (punktuelle Umbauten)

▭ Trassenkorridorsegment

Alternativen

● Niedernhausen Ost 1

— Niedernhausen Ost 2

Biotope

— Biotopverbund (linienförmig)

■ Biotopverbund (flächig)

● Schutzwürdiges Biotop (punktuell)

— Schutzwürdiges Biotop (linienförmig)

▨ Schutzwürdiges Biotop (flächig)

Avifaunistische Belange

▭ Important Bird and Biodiversity Area




■ Vogلزugkorridor (linienförmig)

■ Vogلزugkorridor (flächig)

Amprion GmbH Auftraggeber: Robert-Schuman-Straße 7 44263 Dortmund		
ERM GmbH Erstellt durch: Siemensstraße 9 62363 Neu-Isenburg		Tel: +49 (0) 6102 206-0 Fax: +49 (0) 6102 206-302
Höchstspannungsleitung Osterath - Philippsburg Gleichstrom Abschnitt D Weißenthurm - Riedstadt		
Projekt:		
Phase: Alternativen aus Öffentlichkeitsbeteiligung		
Thema: Ist Zustand Schutzgut Tiere, Pflanzen und die biologische Vielfalt (II)		
Blattgröße:	A4	Maßstab: 1:40.000
Bearbeitet:	LE	Status: nach erfolgten Fachgesprächen
Gezeichnet:	NST	Stand: Mai 2019
Geprüft:	BVS	

Die Legende zeigt alle vorgesehenen Inhalte des Schutzgutes Tiere, Pflanzen und die biologische Vielfalt. Der vorliegende Kartenausschnitt muss nicht jedes aufgeführte Element enthalten

Niedernhausen Ost 1 & 2

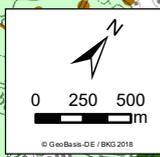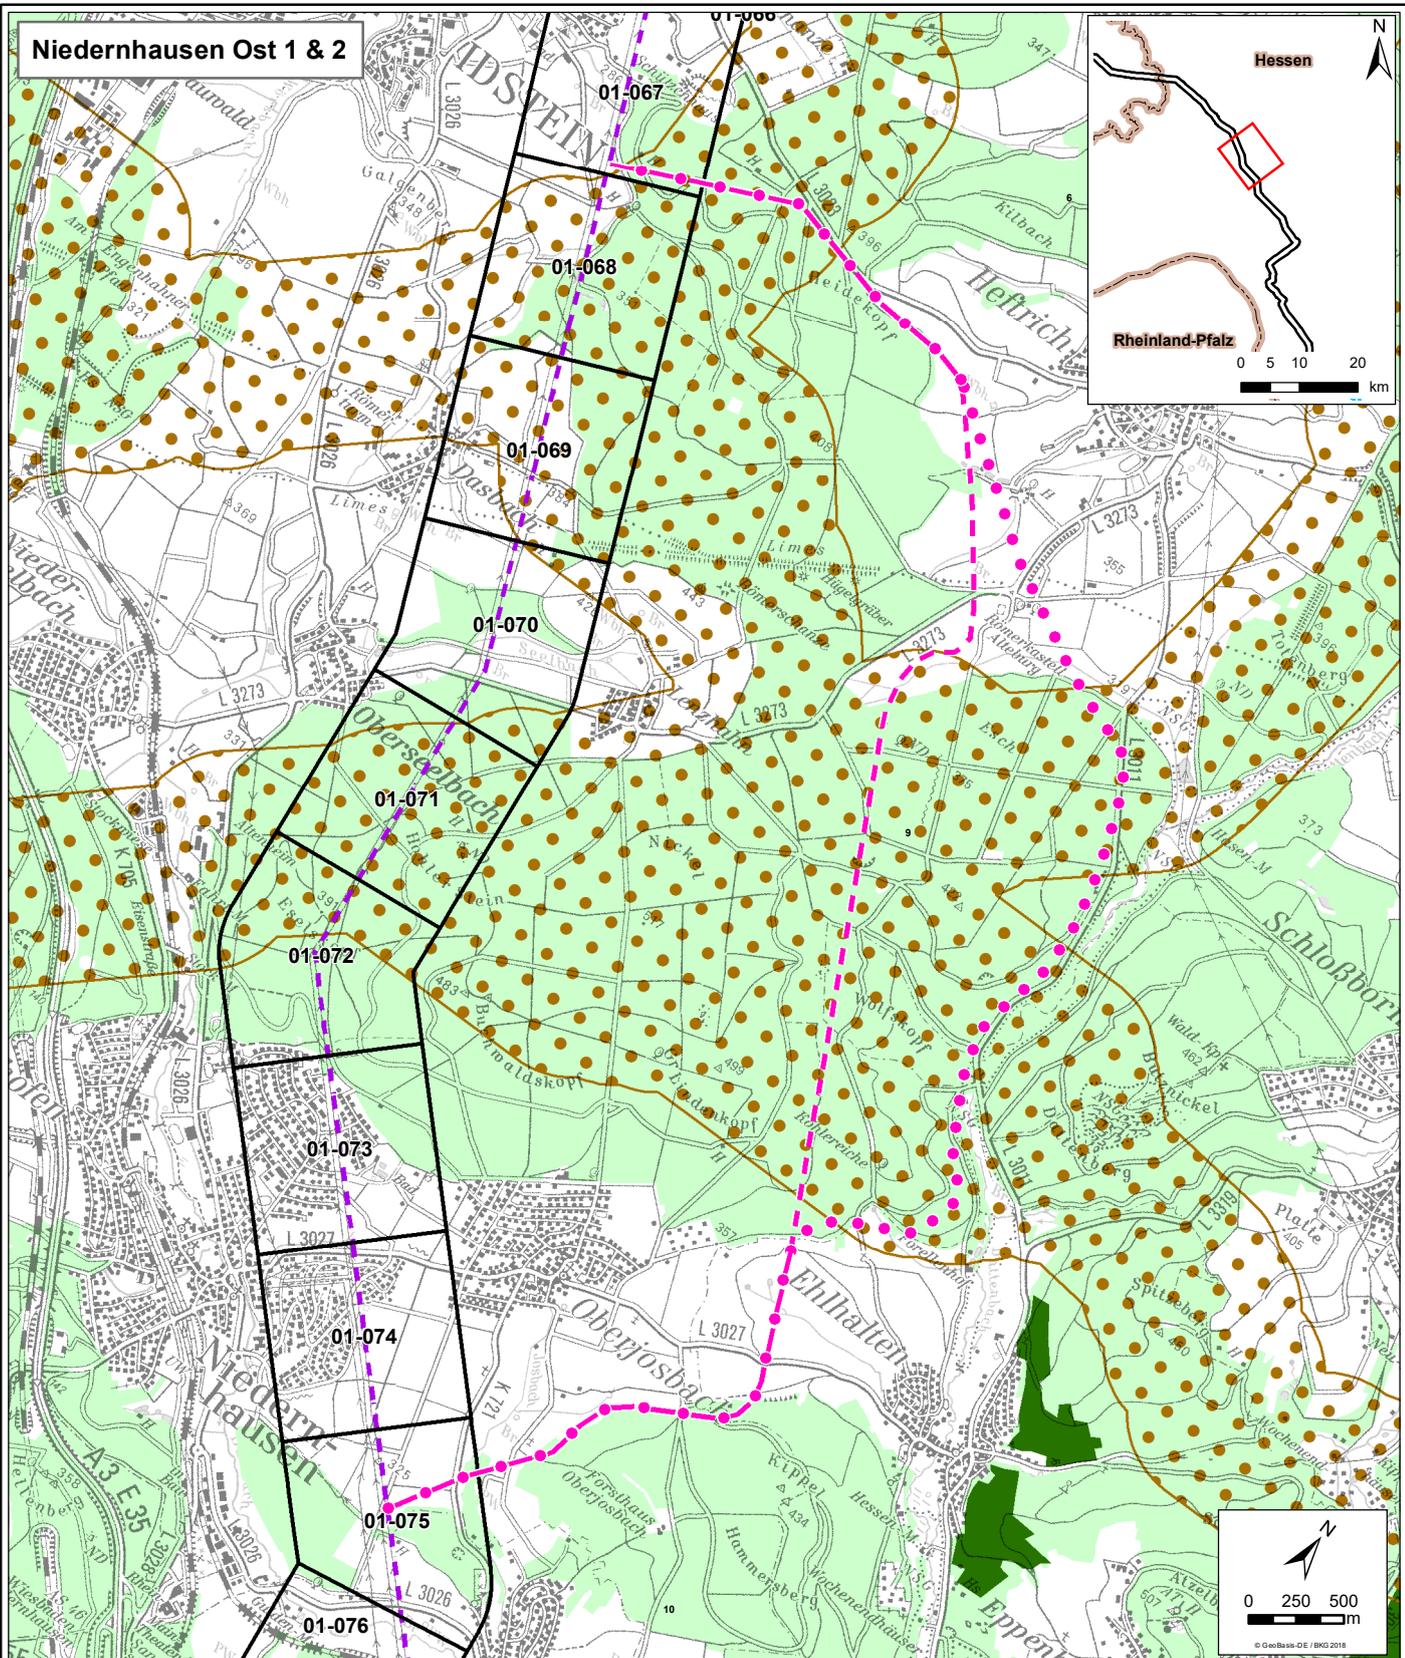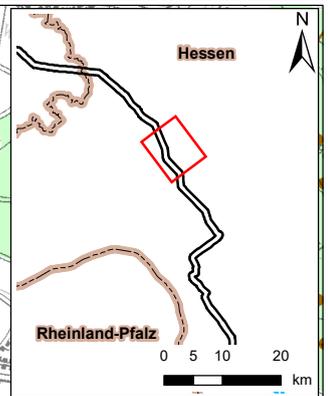

Pfad: \\dfrad03\gis\P0370408_UltraneT_Parra8_AbsD\00_GIS_Projekte\06_EWB_Alternativen\A4-Karten_20190521\B_2_2_3_TierPflanzeBIO.mxd, Datum gespeichert: 21. Mai 2019

Legende

- Leitungskategorie 3 - Nutzung Bestandsleitung (punktuelle Umbauten)
- Trassenkorridorsegment
- Alternativen**
- Niedernhausen Ost 1
- Niedernhausen Ost 2


Sonstige Kriterien

- Wald
- Schutzwald
- Naturwaldreservate
- LIFE-Projekt (linienförmig)
- Wildtierkorridor (flächig)
- Fläche der Artenhilfskonzepte

Amprion GmbH	
<small>Auftraggeber:</small>	<small>Robert-Schuman-Straße 7 44263 Dortmund</small>
ERM GmbH	
<small>Erstellt durch:</small>	<small>Siemensstraße 9 62353 Neu-Isenburg Tel: +49 (0) 6102/206-0 Fax: +49 (0) 6102/206-302</small>
Höchstspannungsleitung Osterath - Philippsburg Gleichstrom Abschnitt D Weißenthurm - Riedstadt	
<small>Projekt:</small>	Alternativen aus Öffentlichkeitsbeteiligung
<small>Thema:</small>	Ist Zustand Schutzgut Tiere, Pflanzen und die biologische Vielfalt (III)
<small>Blattgröße:</small>	A4 <small>Maßstab:</small> 1:40.000
<small>Bearbeitet:</small>	LE <small>Status:</small> nach erfolgten Fachgesprächen
<small>Gezeichnet:</small>	NST <small>Stand:</small> Mai 2019
<small>Geprüft:</small>	BVS

Die Legende zeigt alle vorgesehenen Inhalte des Schutzgutes Tiere, Pflanzen und die biologische Vielfalt. Der vorliegende Kartenausschnitt muss nicht jedes aufgeführte Element enthalten

Niedernhausen Ost 1 & 2

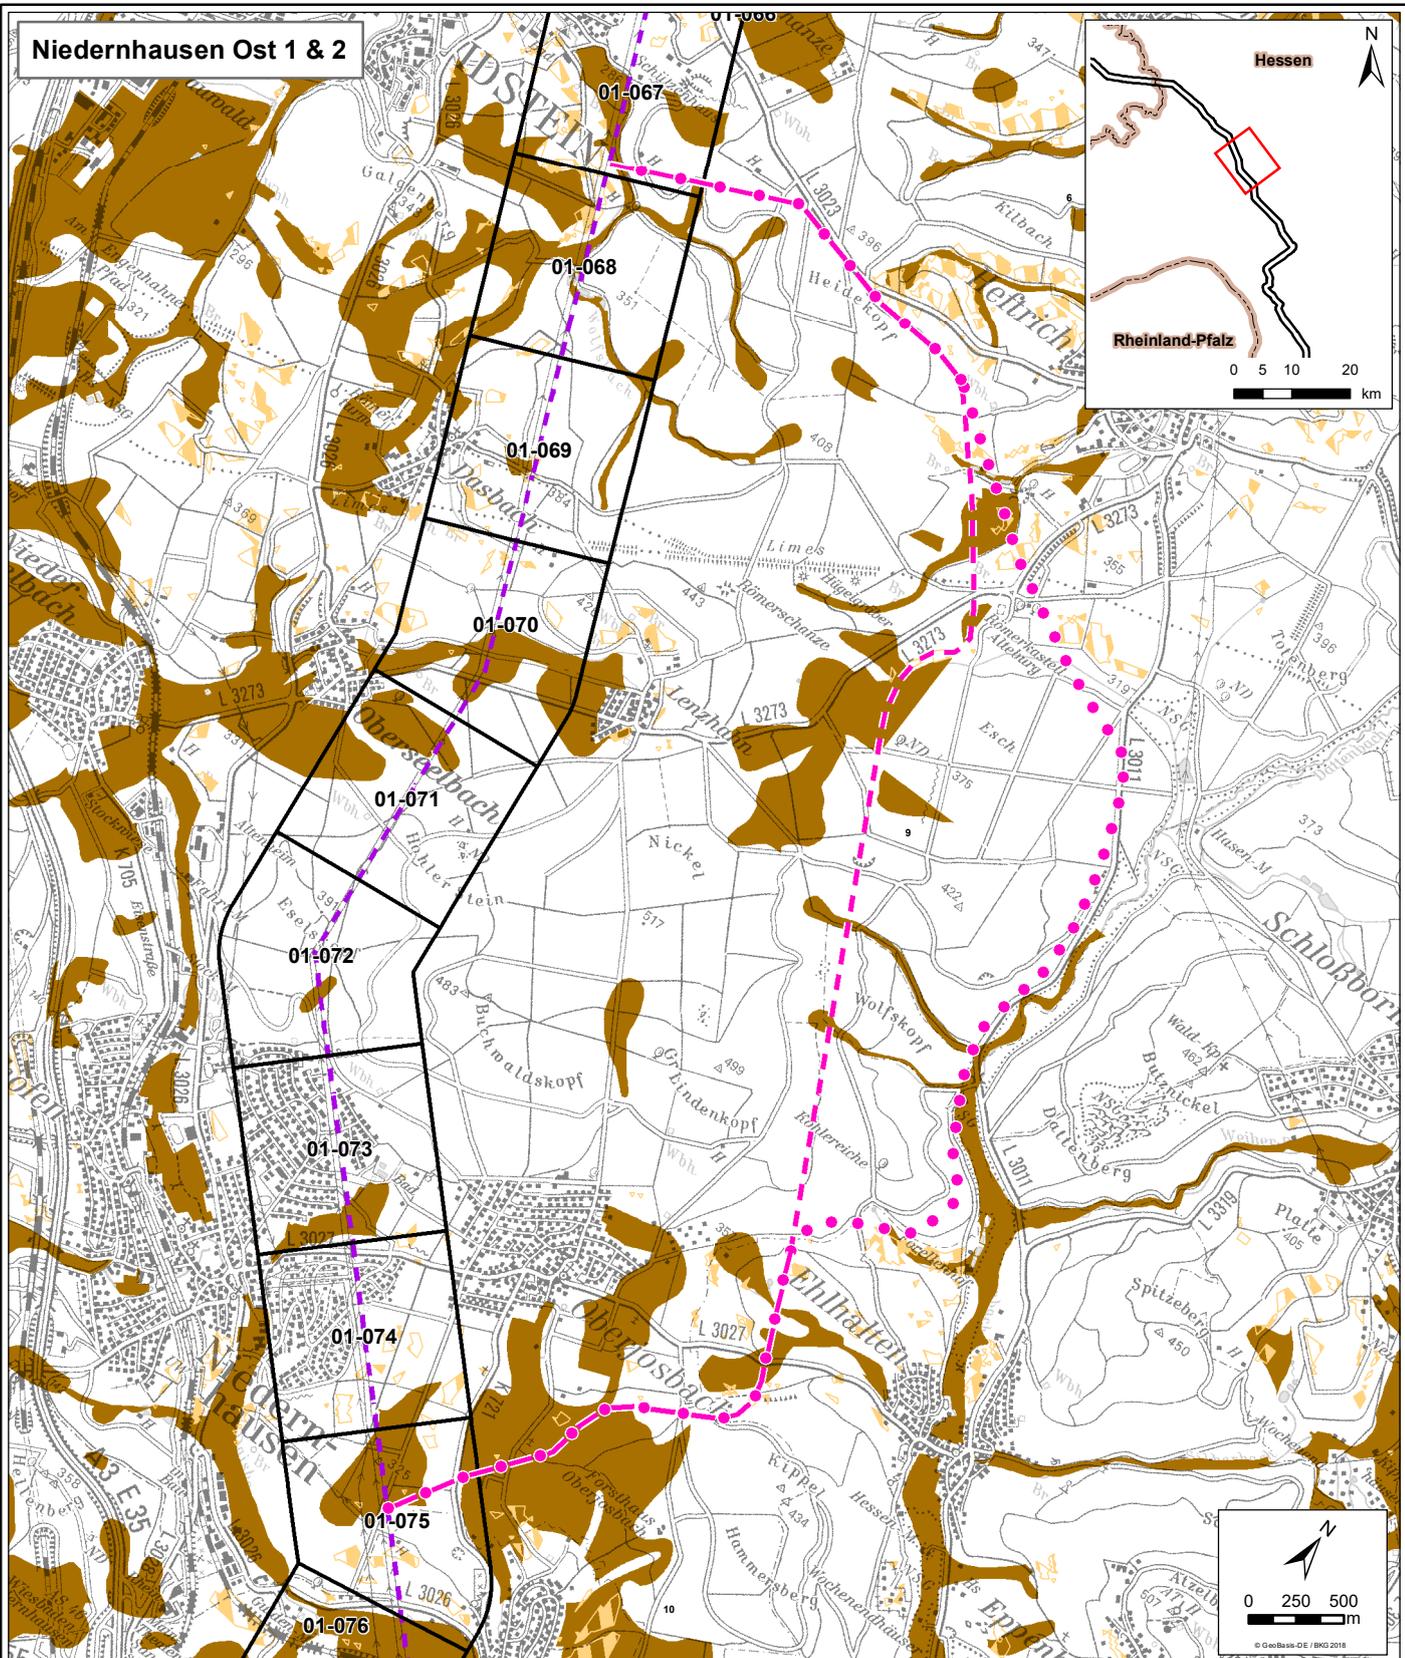

Legende

- Leitungskategorie 3 - Nutzung Bestandsleitung (punktuelle Umbauten)
- ▭ Trassenkorridorsegment

Alternativen

- Niedernhausen Ost 1
- Niedernhausen Ost 2

Boden




- feuchter verdichtungsempfindlicher Boden
- Boden als Archiv der Natur- und Kulturgeschichte
- Erosionsempfindlicher Boden

Amprion GmbH Auftraggeber: Robert-Schuman-Strasse 7 44263 Dortmund		
ERM GmbH Erstellt durch: Siemensstraße 9 62393 Neu-Isenburg		Tel: +49 (0) 6102 206-0 Fax: +49 (0) 6102 206-302
Höchstspannungsleitung Osterath - Philippsburg Gleichstrom Abschnitt D Weißenthurm - Riedstadt		
Projekt:		
Phase: Alternativen aus Öffentlichkeitsbeteiligung		
Thema: Ist-Zustand Schutzgut Boden		
Blattgröße:	A4	Maßstab: 1:40.000
Bearbeitet:	LE	Status: nach erfolgten Fachgesprächen
Gezeichnet:	NST	Stand: Mai 2019
Geprüft:	BVS	

Die Legende zeigt alle vorgesehenen Inhalte des Schutzgutes Boden. Der vorliegende Kartenausschnitt muss nicht jedes aufgeführte Element enthalten

Pfad: I:\E:\rad\03\gis\I\0370408_Ultranet_Parra8_AbsD\00_GIS_Projekte\06_EWB_Alternativen\A4-Karten_20190521\B_2_3_Boden.mxd Datum gespeichert: 21. Mai 2019 Datum gedruckt: 21. Mai 2019

Niedernhausen Ost 1 & 2

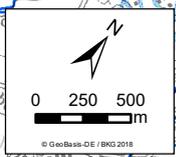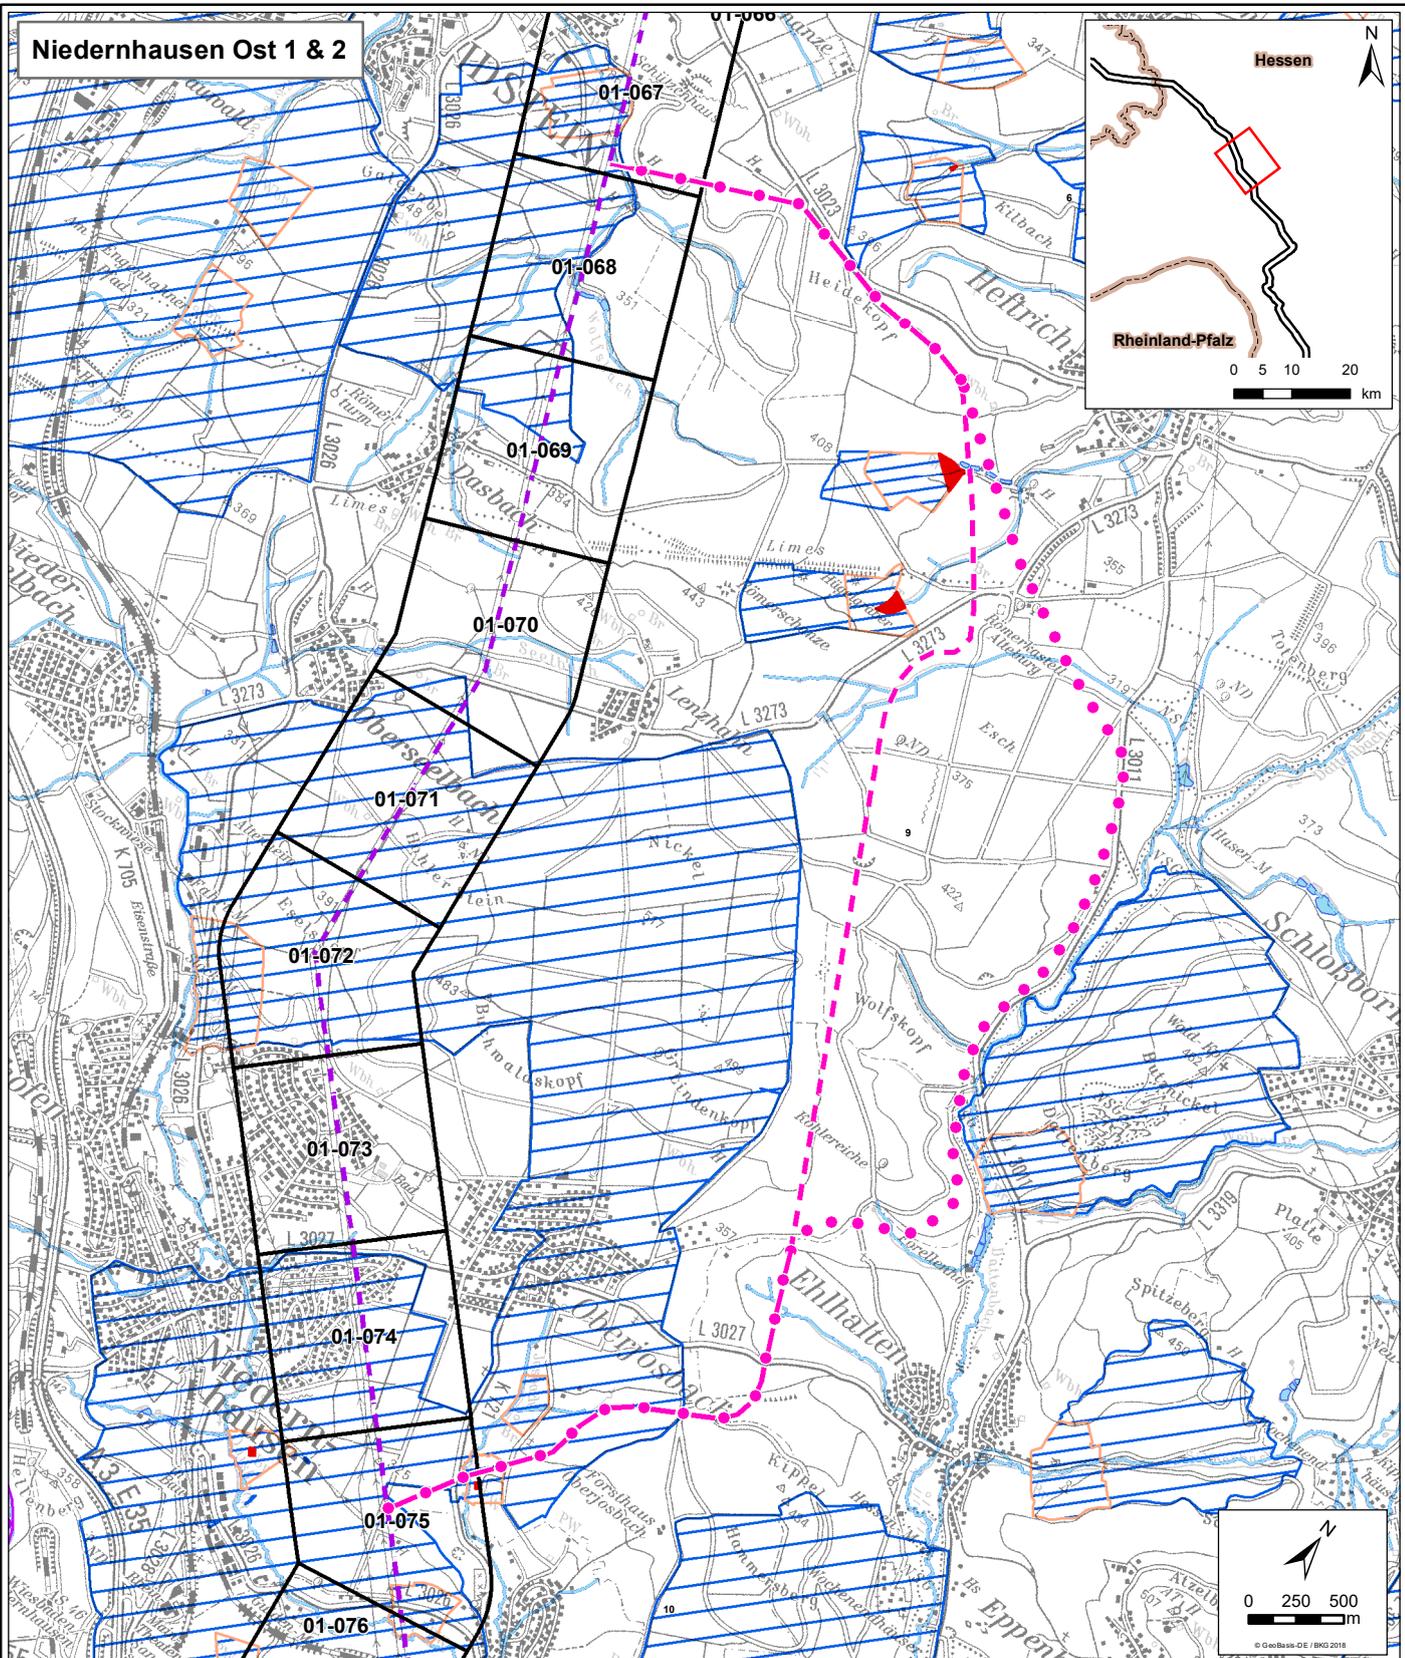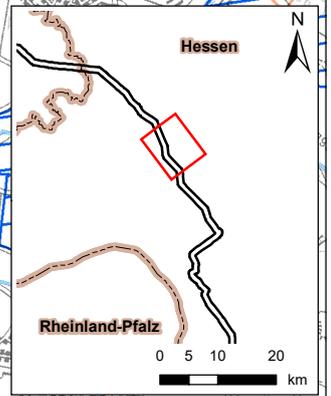

Legende

- Leitungskategorie 3 - Nutzung Bestandsleitung (punktuelle Umbauten)
- Trassenkorridorsegment

Alternativen

- Niedernhausen Ost 1
- Niedernhausen Ost 2

Wasserschutzgebiet

- Schutzzone I
- Schutzzone II
- Schutzzone III

Heilquellenschutzgebiet

- Schutzzone qualitativ II / quantitativ B
- Schutzzone qualitativ III & IV

Weitere Erfassungskriterien

- Gewässer (linienförmig)
- Gewässer (flächig)

Die Legende zeigt alle vorgesehenen Inhalte des Schutzgutes Wasser. Der vorliegende Kartenausschnitt muss nicht jedes aufgeführte Element enthalten

Amprion GmbH

Auftraggeber: Robert-Schuman-Straße 7
44263 Dortmund



ERM GmbH

Erstellt durch: Siemensstraße 9
62323 Neu-Isenburg
Tel: +49 (0) 6102 206-0
Fax: +49 (0) 6102 206-302



Höchstspannungsleitung Osterath - Philippsburg Gleichstrom Abschnitt D Weißenthurm - Riedstadt

Projekt:



Phase: Alternativen aus Öffentlichkeitsbeteiligung

Thema:

Ist-Zustand
Schutzgut Wasser

Blattgröße:	A4	Maßstab:	1:40.000
Bearbeitet:	LE	Status:	nach erfolgten Fachgesprächen
Gezeichnet:	NST	Stand:	Mai 2019
Geprüft:	BVS		

Niedernhausen Ost 1 & 2

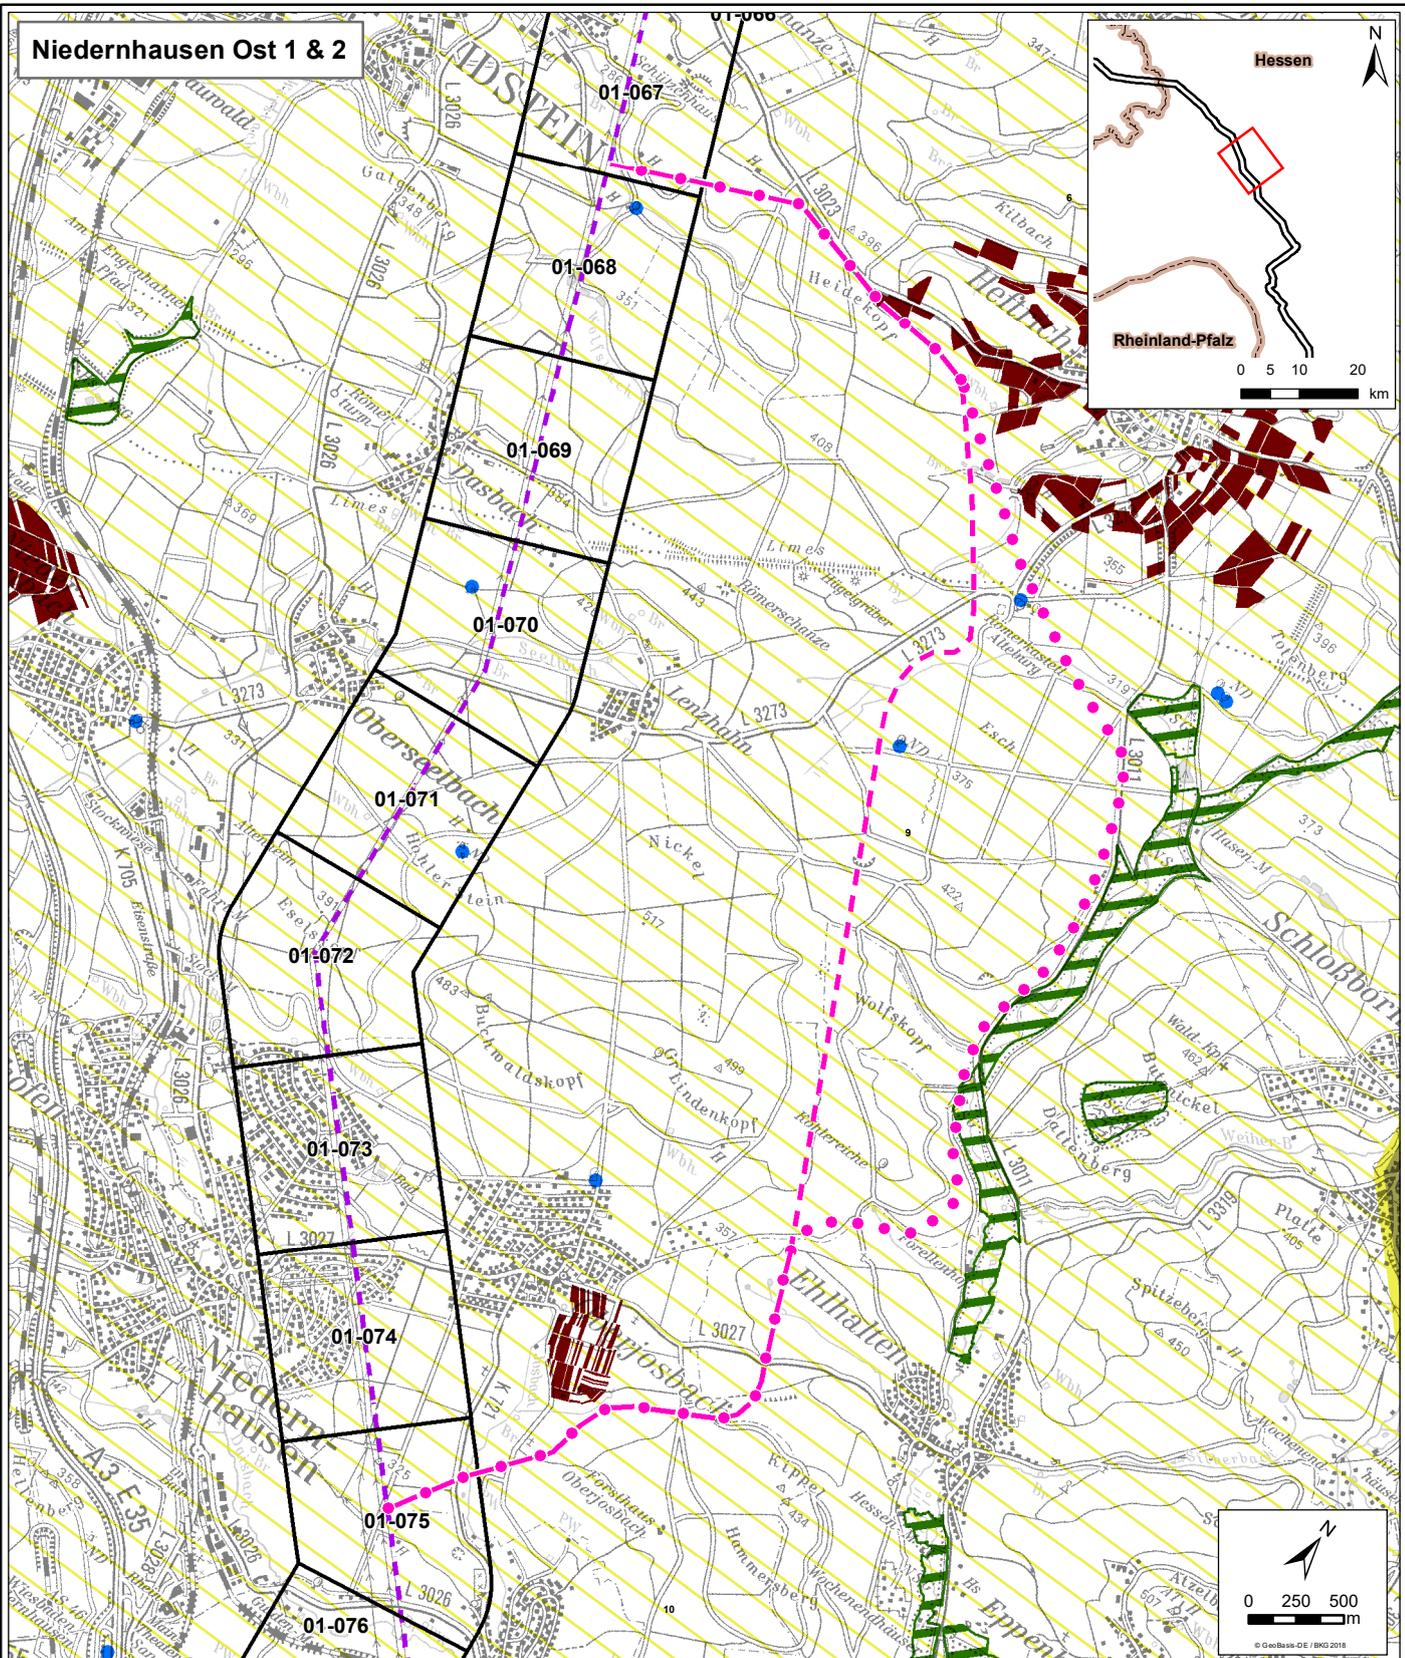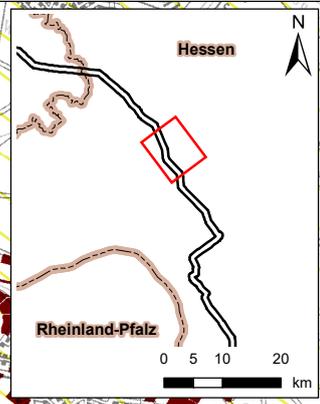

Legende

- Leitungskategorie 3 - Nutzung Bestandsleitung (punktueller Umbauten)
- Trassenkorridorsegment

Alternativen

- Niedernhausen Ost 1
- Niedernhausen Ost 2

Geschützte Teile von Natur & Landschaft nach BNatSchG




- Naturschutzgebiet (§ 23)
- Naturpark (§ 27)
- Naturdenkmal (§ 28) (punktuell)
- Naturdenkmal (§ 28) (flächig)
- Geschützter Landschaftsbestandteil (§ 29) (punktuell)
- Geschützter Landschaftsbestandteil (§ 29) (flächig)

Amprion GmbH Auftraggeber: Robert-Schuman-Straße 7 44263 Dortmund		
ERM GmbH Erstellt durch: Siemensstraße 9 62399 Neu-Isenburg		Tel: +49 (0) 6102 206-0 Fax: +49 (0) 6102 206-302
Höchstspannungsleitung Osterath - Philippsburg Gleichstrom Abschnitt D Weißenthurm - Riedstadt		
Projekt:		
Phase: Alternativen aus Öffentlichkeitsbeteiligung		
Thema: Ist-Zustand Schutzgut Landschaft (I)		
Blattgröße:	A4	Maßstab: 1:40.000
Bearbeitet:	LE	Status: nach erfolgten Fachgesprächen
Gezeichnet:	NST	Stand: Mai 2019
Geprüft:	BVS	

Die Legende zeigt alle vorgesehenen Inhalte des Schutzgutes Landschaft.
 Der vorliegende Kartenausschnitt muss nicht jedes aufgeführte Element enthalten

Pfad: \\firdad03\gis\P0370408_Ultraneet_Parab_AbsD000_GIS_Projekte\06_EWB_Alternativen\A4-Karten_20190521\IB_2_5_1_Landschaft.mxd, Datum gespeichert: 21. Mai 2019, Datum gedruckt: 21. Mai 2019

Niedernhausen Ost 1 & 2

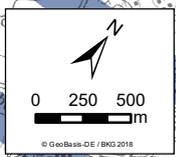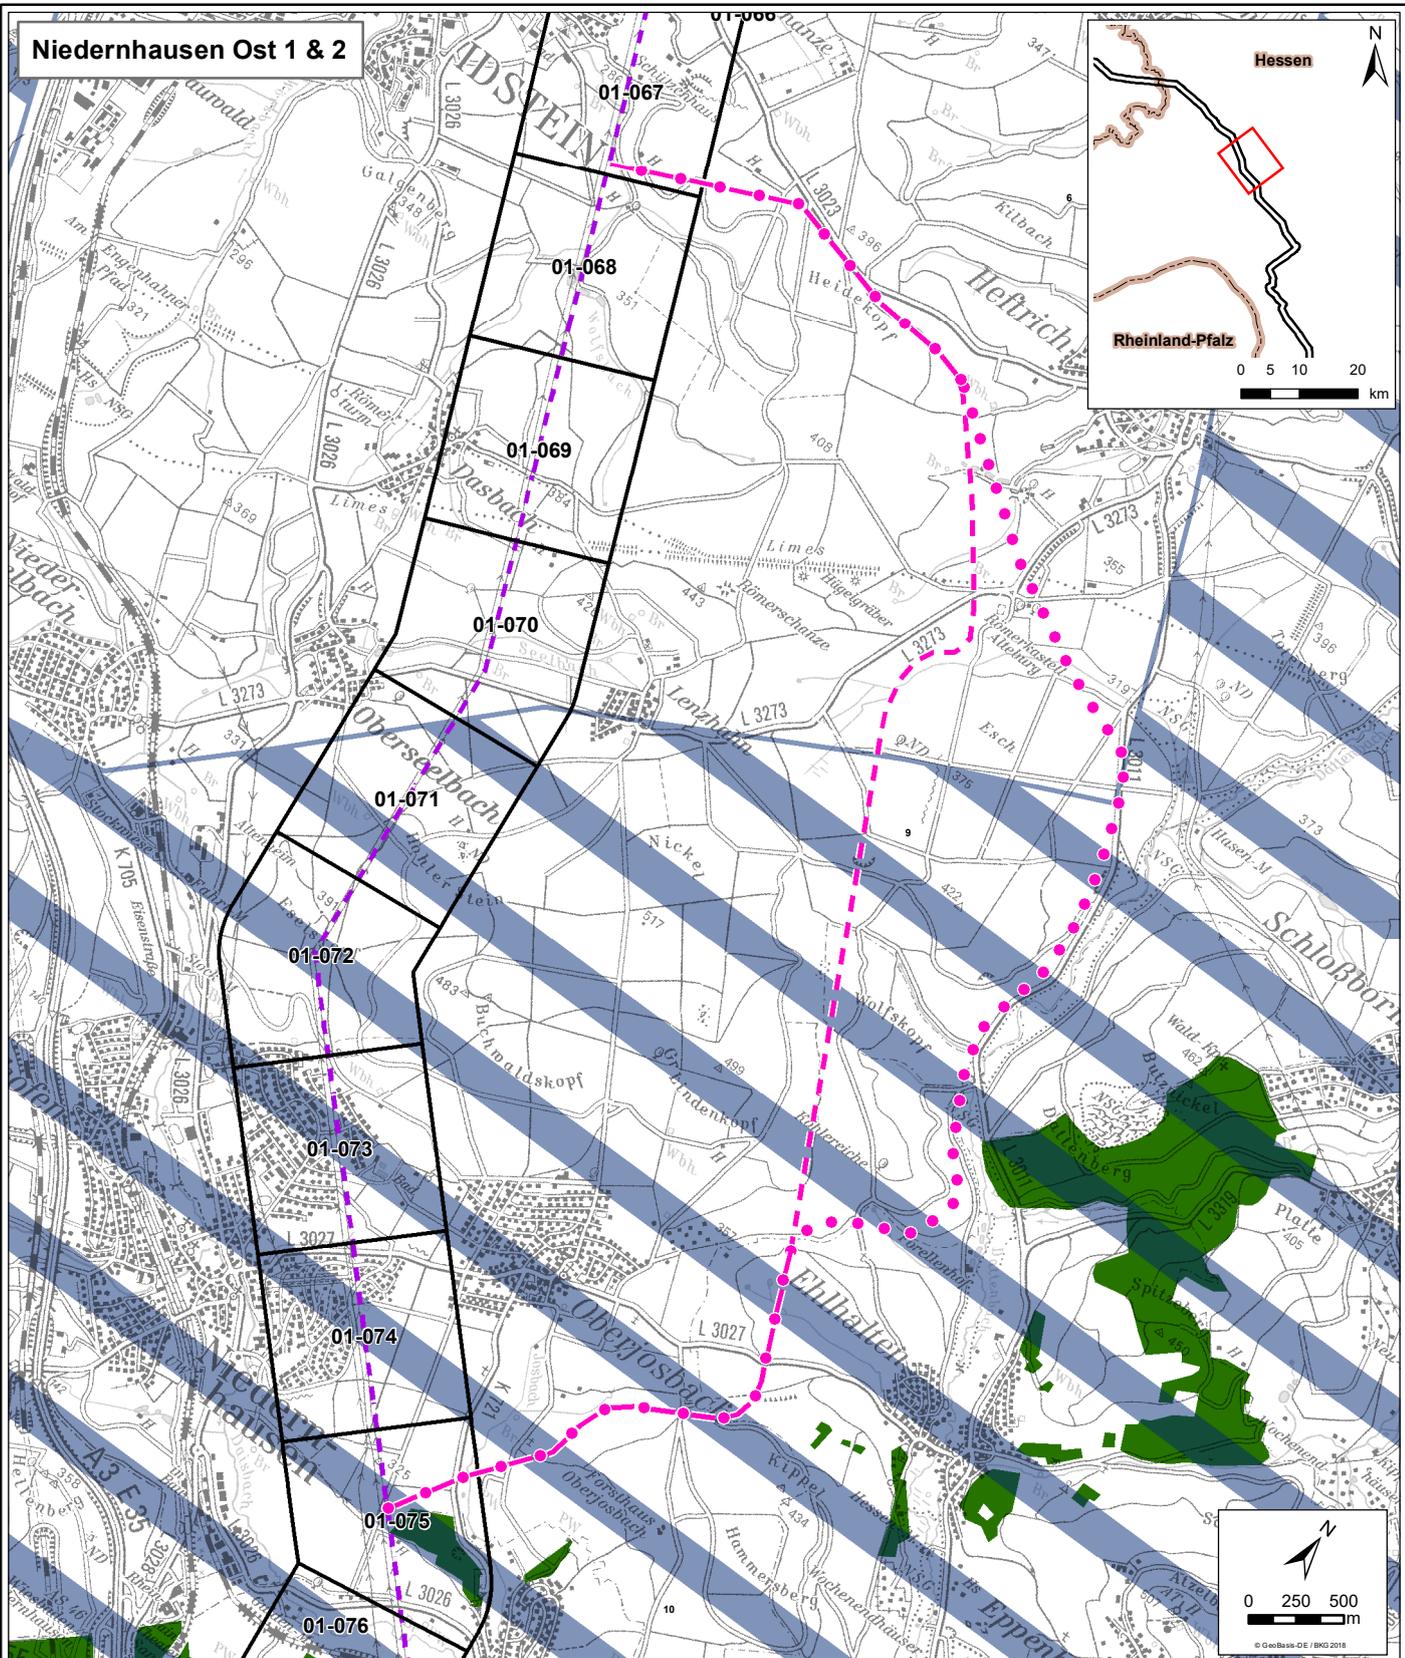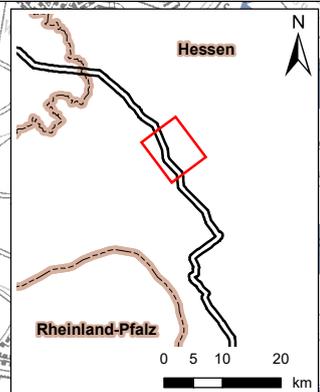

Pfad: \\fira\cd3\gis\p0370408_Ultrane\Parra8_AbsD000_GIS_Projekte\06_EWB_Alternativen\A4-Karten_20190521\IB_2_5_2_Landschaft.mxd, Datum gespeichert: 21. Mai 2019, Datum gedruckt: 21. Mai 2019

Legende

- Leitungskategorie 3 - Nutzung Bestandsleitung (punktueller Umbauten)
- Trassenkorridorsegment
- Alternativen**
- Niedernhausen Ost 1
- Niedernhausen Ost 2



Sonstige Erfassungskriterien

- Mindestens regional bedeutsames Gebiet zur landschaftsgebundenen Erholung
- Schutzwürdige Landschaft
- Historische Kulturlandschaft
- UNESCO-Welterbe mit Zusatz Kulturlandschaft
- Unzerschnittener verkehrsarmer Raum > 50 km²
- Erholungswald

Amprion GmbH Auftraggeber: Robert-Schuman-Straße 7 44263 Dortmund		
ERM GmbH Erstellt durch: Siemensstraße 9 62393 Neu-Isenburg		Tel: +49 (0) 6102/206-0 Fax: +49 (0) 6102/206-302
Höchstspannungsleitung Osterath - Philippsburg Gleichstrom Abschnitt D Weißenthurm - Riedstadt		
Projekt: Alternativen aus Öffentlichkeitsbeteiligung		
Thema: Ist-Zustand Schutzgut Landschaft (II)		
Blattgröße:	A4	Maßstab: 1:40.000
Bearbeitet:	LE	Status: nach erfolgten Fachgesprächen
Gezeichnet:	NST	Stand: Mai 2019
Geprüft:	BVS	

Die Legende zeigt alle vorgesehenen Inhalte des Schutzgutes Landschaft. Der vorliegende Kartenausschnitt muss nicht jedes aufgeführte Element enthalten

Niedernhausen Ost 1 & 2

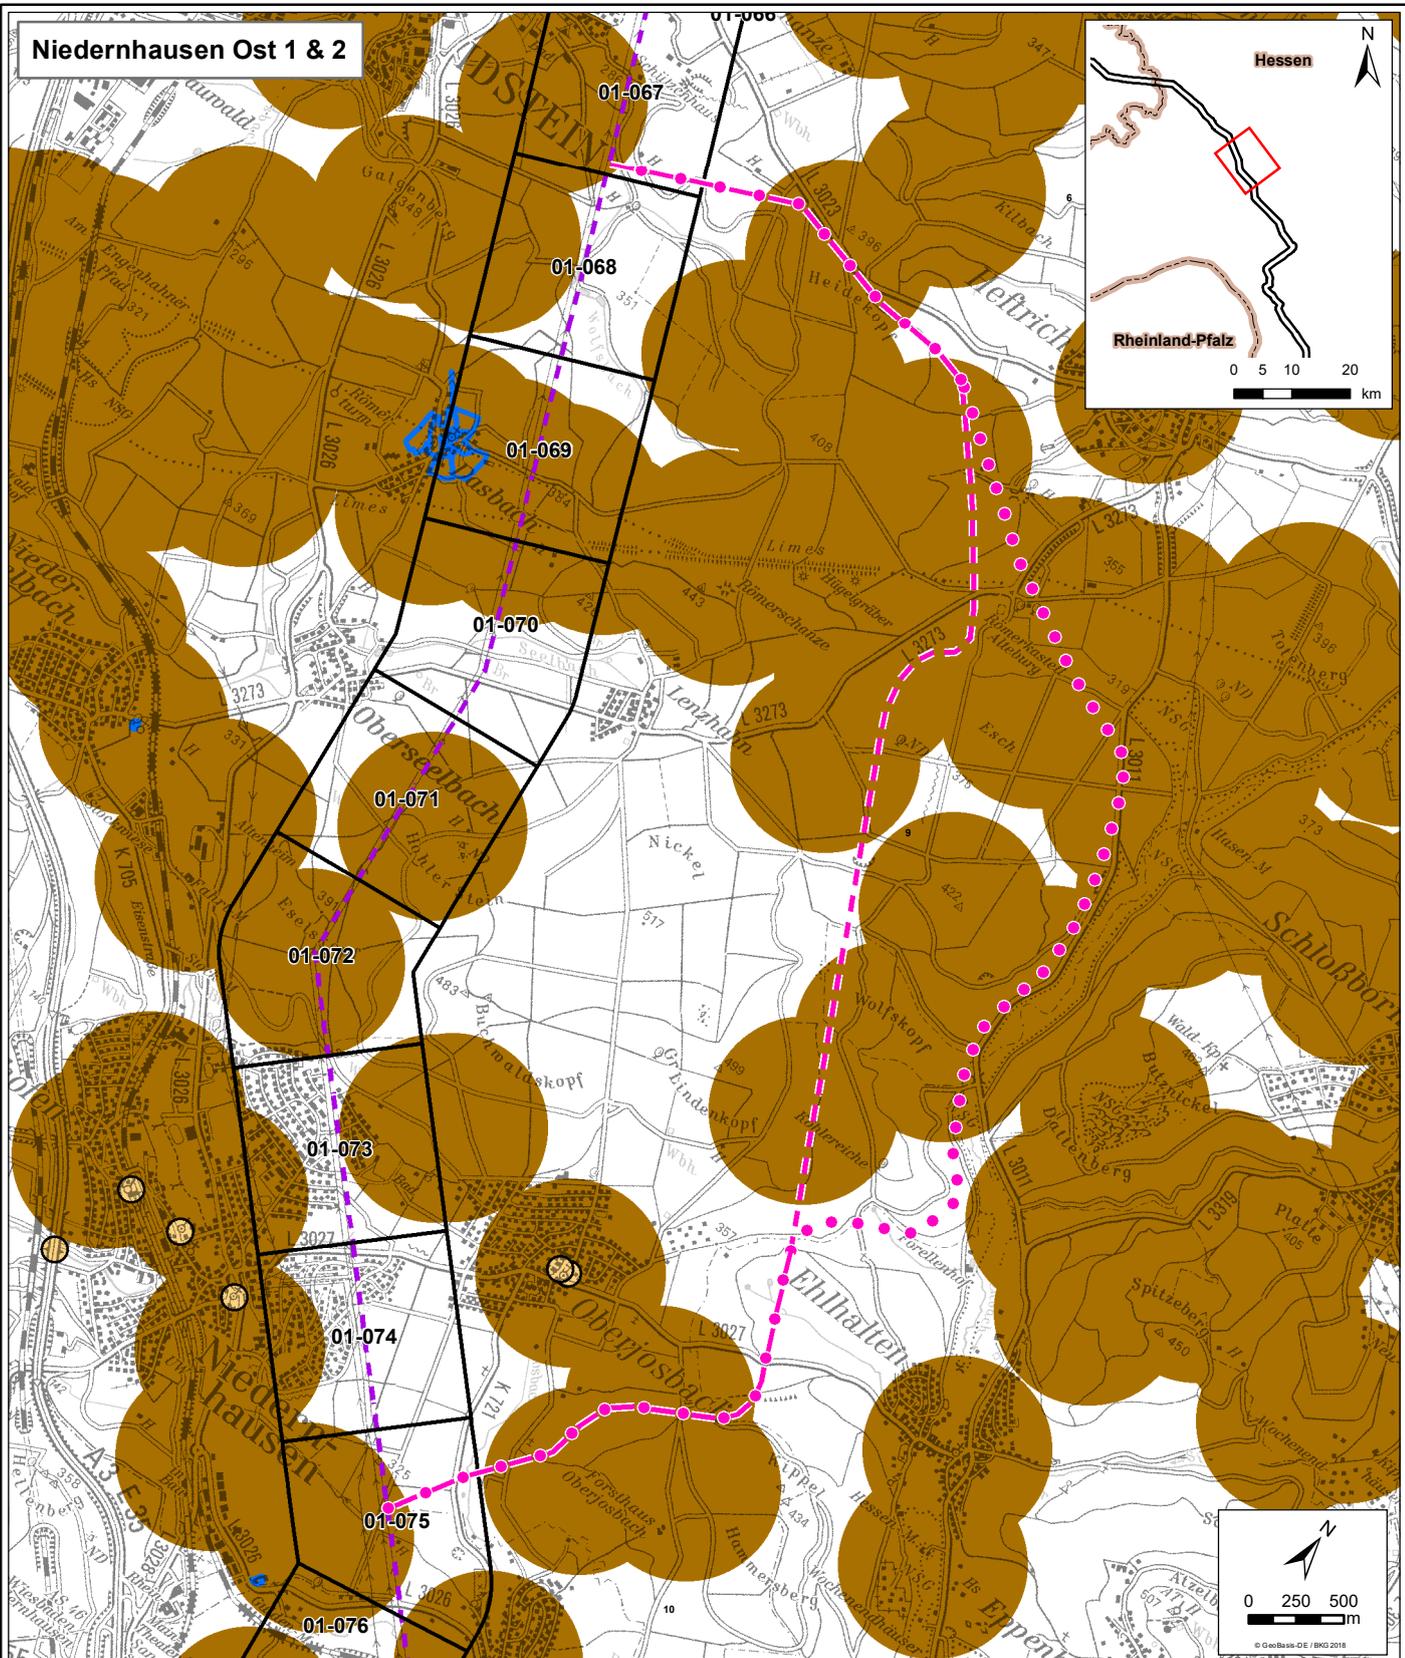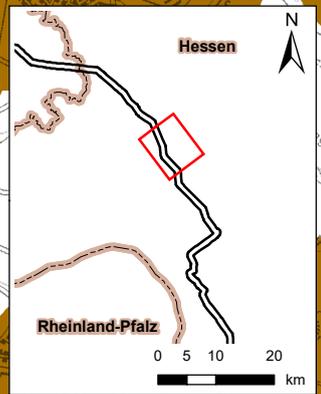

Legende

- Leitungskategorie 3 - Nutzung Bestandsleitung (punktuelle Umbauten)

Trassenkorridorsegment

Alternativen

- Niedernhausen Ost 1
- Niedernhausen Ost 2

Kulturgüter

- Bodendenkmal bzw. archäologische Fundstelle (flächig)
- Gesamtanlage (punktuell)
- Gesamtanlage (flächig)
- Baudenkmale (punktuell)
- Grabungsschutzgebiet
- UNESCO-Weltkulturerbestätte
- 10 km Umgebungsbereich LRP MRW (Vermeidung optischer Beeinträchtigung) Gilt nur für Rheinland-Pfalz.

Amprion GmbH Auftraggeber: Robert-Schuman-Strasse 7 44263 Dortmund		
ERM GmbH Erstellt durch: Siemensstraße 9 62393 Neu-Isenburg		Tel: +49 (0) 6102/206-0 Fax: +49 (0) 6102/206-302
Höchstspannungsleitung Osterath - Philippsburg Gleichstrom Abschnitt D Weißenthurm - Riedstadt		
Projekt:		
Phase: Alternativen aus Öffentlichkeitsbeteiligung		
Thema: Ist-Zustand Schutzgut Kultur- und Sachgüter		
Blattgröße:	A4	Maßstab: 1:40.000
Bearbeitet:	LE	Status: nach erfolgten Fachgesprächen
Gezeichnet:	NST	Stand: Mai 2019
Geprüft:	BVS	

Die Legende zeigt alle vorgesehenen Inhalte des Schutzgutes Kultur- und Sachgüter. Der vorliegende Kartenausschnitt muss nicht jedes aufgeführte Element enthalten