
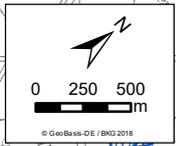


Wildsachsen (Var. 1 & Var. 2)

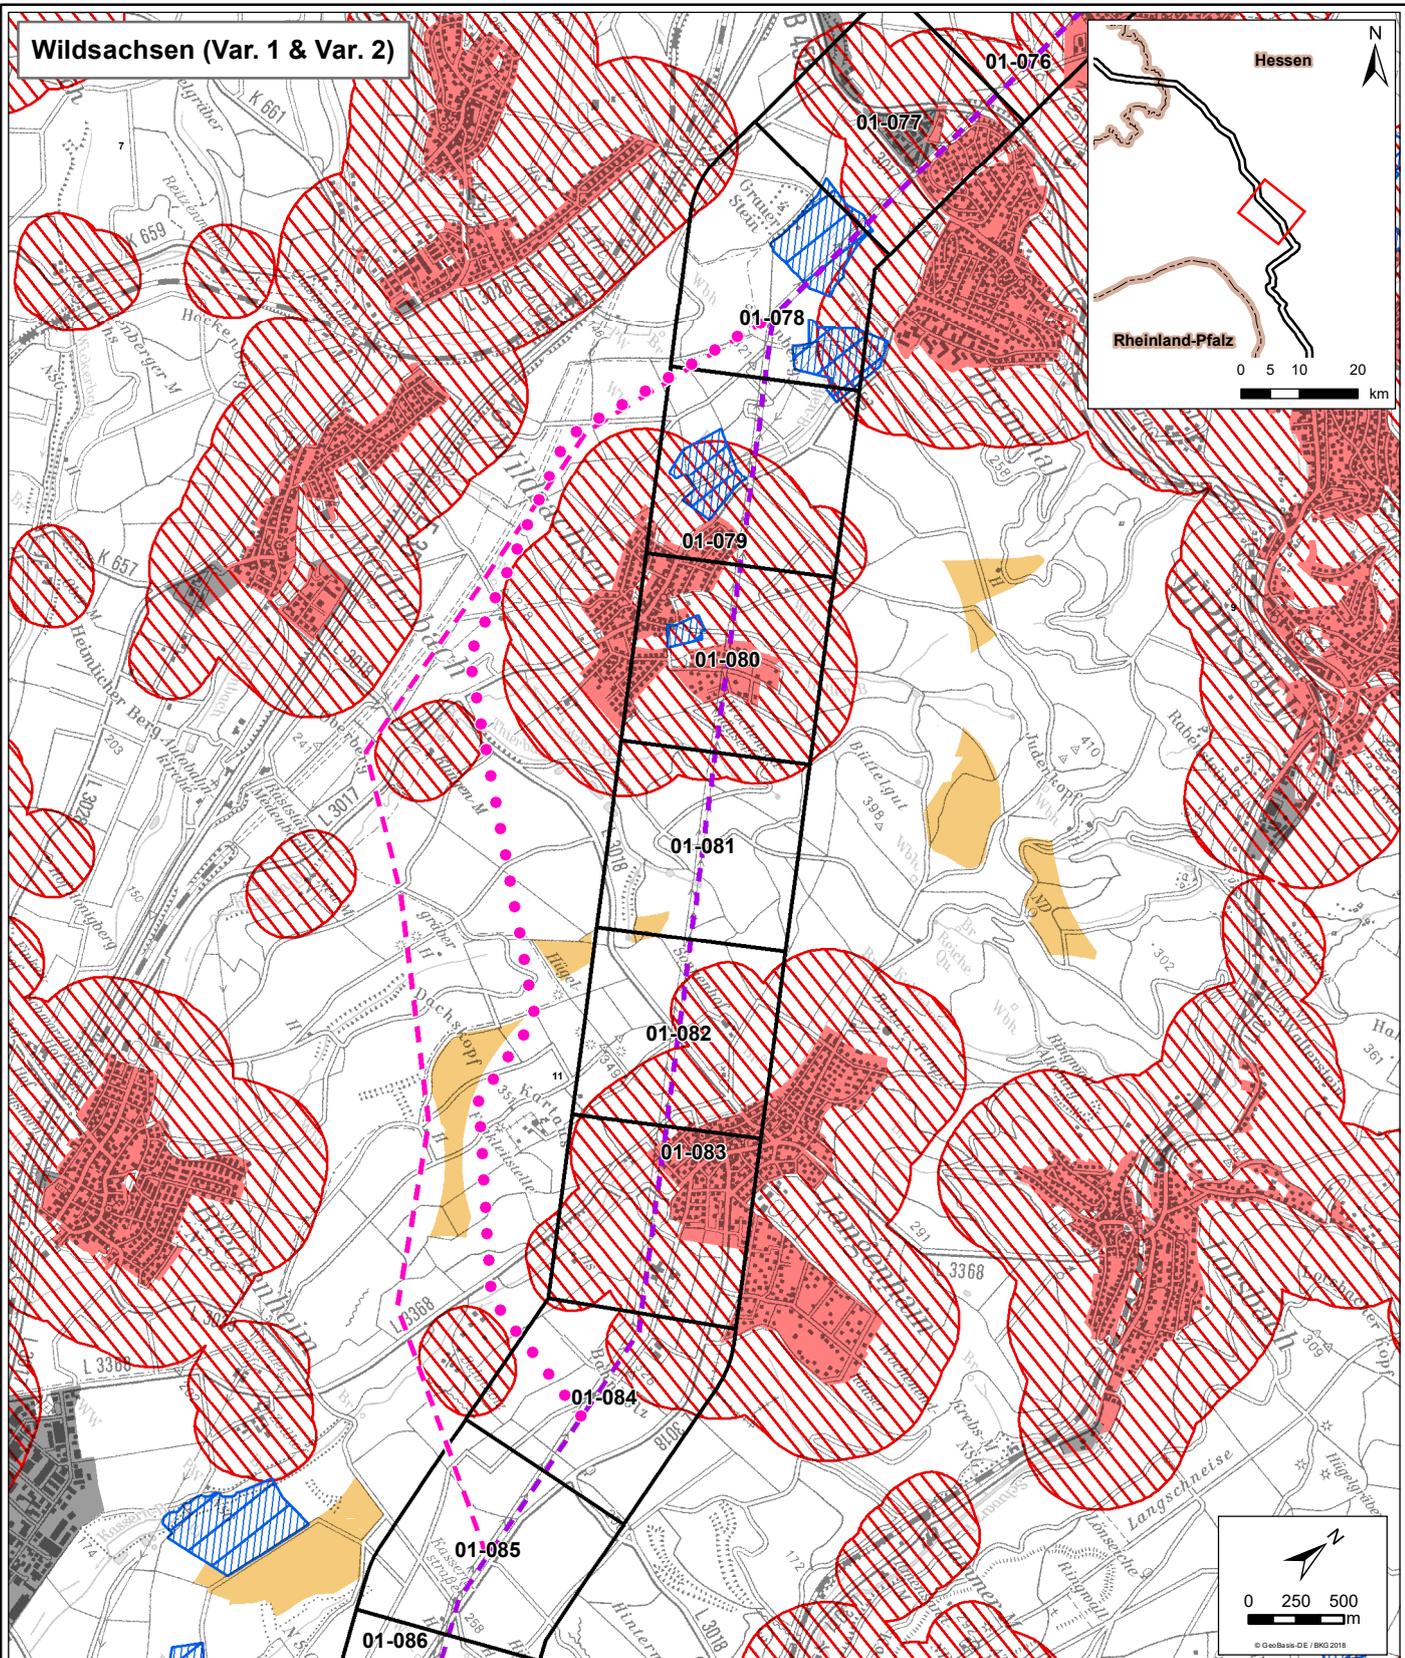

Legende

- Leitungskategorie 3 - Nutzung Bestandsleitung (punktuelle Umbauten)
- Trassenkorridorsegment
- Alternativen**
- Wildsachsen Konglomerat Var. 1
- Wildsachsen Konglomerat Var. 2
- Siedlung**
- Siedlungsbereiche
- Fläche für Industrie & Gewerbe
- Abstand zu Wohnbauflächen

Wasserwirtschaft

- Vorranggebiet Grundwasserschutz
- Vorbehaltsgebiet Grundwasserschutz

Energiewirtschaft

- Vorranggebiet Windenergie
- Vorranggebiet Windenergie (in Aufstellung)




Rohstoffe

- Vorranggebiet oberflächennahe Rohstoffe
- Vorbehaltsgebiet oberflächennahe Rohstoffe

Amprion GmbH <small>Auftraggeber: Robert-Schuman-Straße 7 44263 Dortmund</small>		
ERM GmbH <small>Erstellt durch: Siemensstraße 9 62393 Neu-Isenburg</small>		
Höchstspannungsleitung Osterath - Philippsburg Gleichstrom Abschnitt D Weißenthurm - Riedstadt		
Projekt:		
Phase: Alternativen aus Öffentlichkeitsbeteiligung		
Thema: Siedlung, Wasser & Rohstoffe Erfordernisse der Raumordnung		
<small>Blattgröße:</small>	A4	<small>Maßstab:</small> 1:40.000
<small>Bearbeitet:</small>	LE	<small>Status:</small> nach erfolgten Fachgesprächen
<small>Gezeichnet:</small>	NST	<small>Stand:</small> Mai 2019
<small>Geprüft:</small>	BVS	

Die Legende zeigt alle vorgesehenen Erfordernisse der Raumordnung. Der vorliegende Kartenausschnitt muss nicht jedes aufgeführte Element enthalten.

Wildsachsen (Var. 1 & Var. 2)

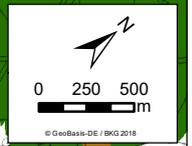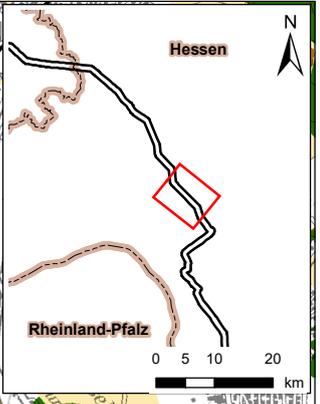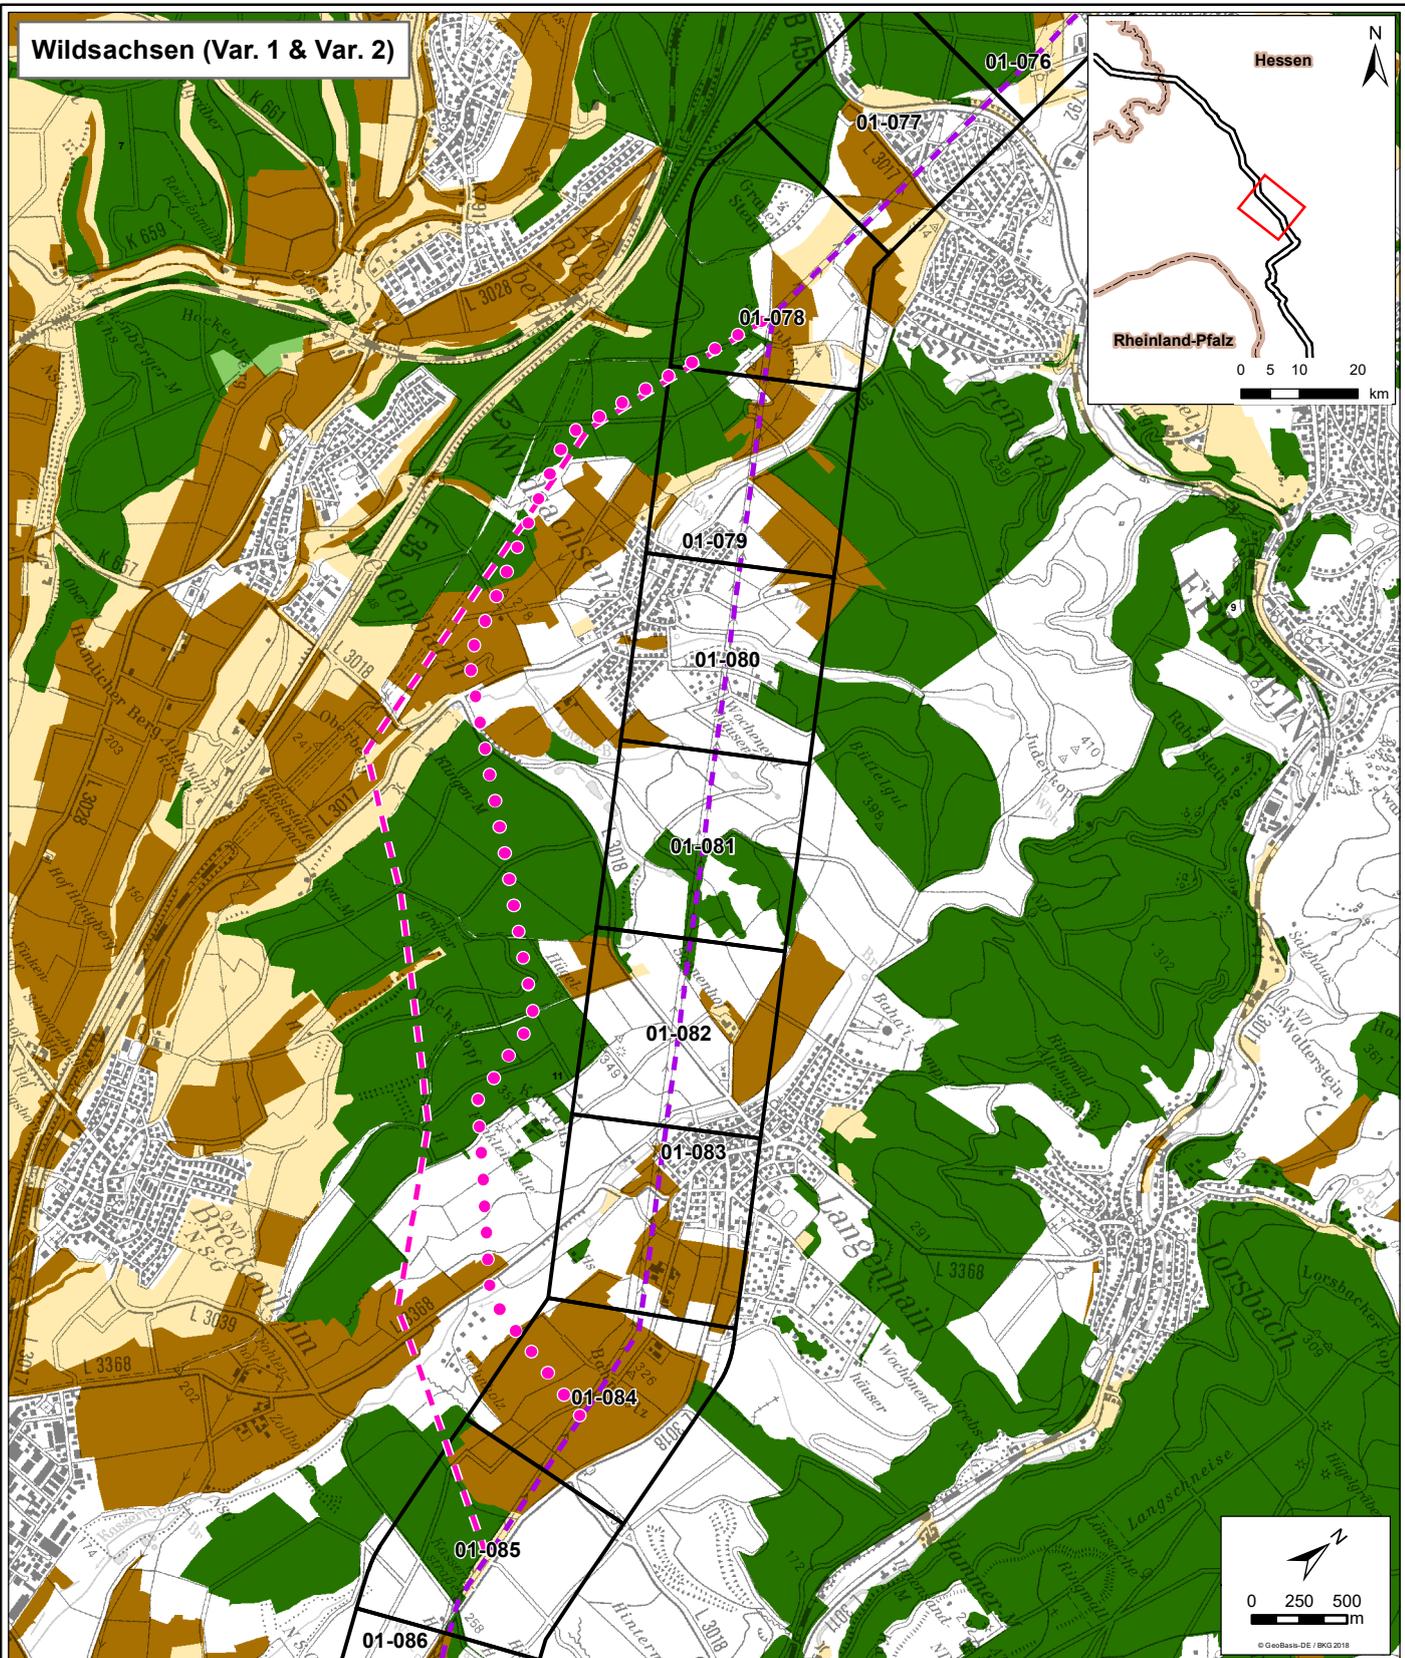

Pfad: \\de\frad\c03\gis\p0370408_Ultrane\Paras_AbsD\00_GIS_Projekte\06_EWB_Alternativen\A4-Karten_AbsD\00_GIS_Projekte\06_EWB_Alternativen\A4-Karten_20190521\C_2_2_1_Landw_Forst.gmxd, Datum gespeichert: 21. Mai 2019, Datum gedruckt: 21. Mai 2019

Legende

- - - Leitungskategorie 3 - Nutzung Bestandsleitung (punktuelle Umbauten)
- Trassenkorridorsegment

Alternativen

- ● Wildsachsen Konglomerat Var. 1
- - - Wildsachsen Konglomerat Var. 2

Landwirtschaft

- Vorranggebiet Landwirtschaft
- Vorbehaltsgebiet Landwirtschaft




Wald- & Forstwirtschaft

- Vorranggebiet Forstwirtschaft
- Vorbehaltsgebiet Forstwirtschaft

Auftraggeber:	Amprion GmbH Robert-Schuman-Straße 7 44263 Dortmund	
Erstellt durch:	ERM GmbH Siemensstraße 9 62353 Neu-Isenburg	
		Tel: +49 (0) 6102 206-0 Fax: +49 (0) 6102 206-302
Projekt:	Höchstspannungsleitung Osterath - Philippsburg Gleichstrom Abschnitt D Weißenthurm - Riedstadt	
Phase:	Alternativen aus Öffentlichkeitsbeteiligung	
Thema:	Land- & Forstwirtschaft Erfordernisse der Raumordnung	
Blattgröße:	A4	Maßstab: 1:40.000
Bearbeitet:	LE	Status: nach erfolgten Fachgesprächen
Gezeichnet:	NST	Stand: Mai 2019
Geprüft:	BVS	

Die Legende zeigt alle vorgesehenen Erfordernisse der Raumordnung. Der vorliegende Kartenausschnitt muss nicht jedes aufgeführte Element enthalten.

Wildsachsen (Var. 1 & Var. 2)

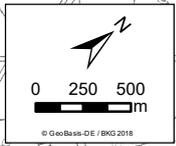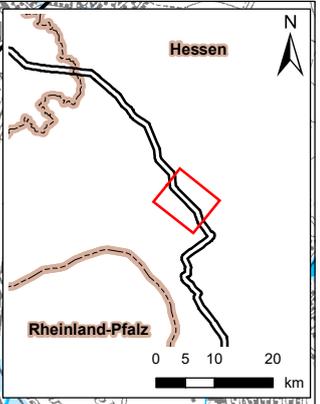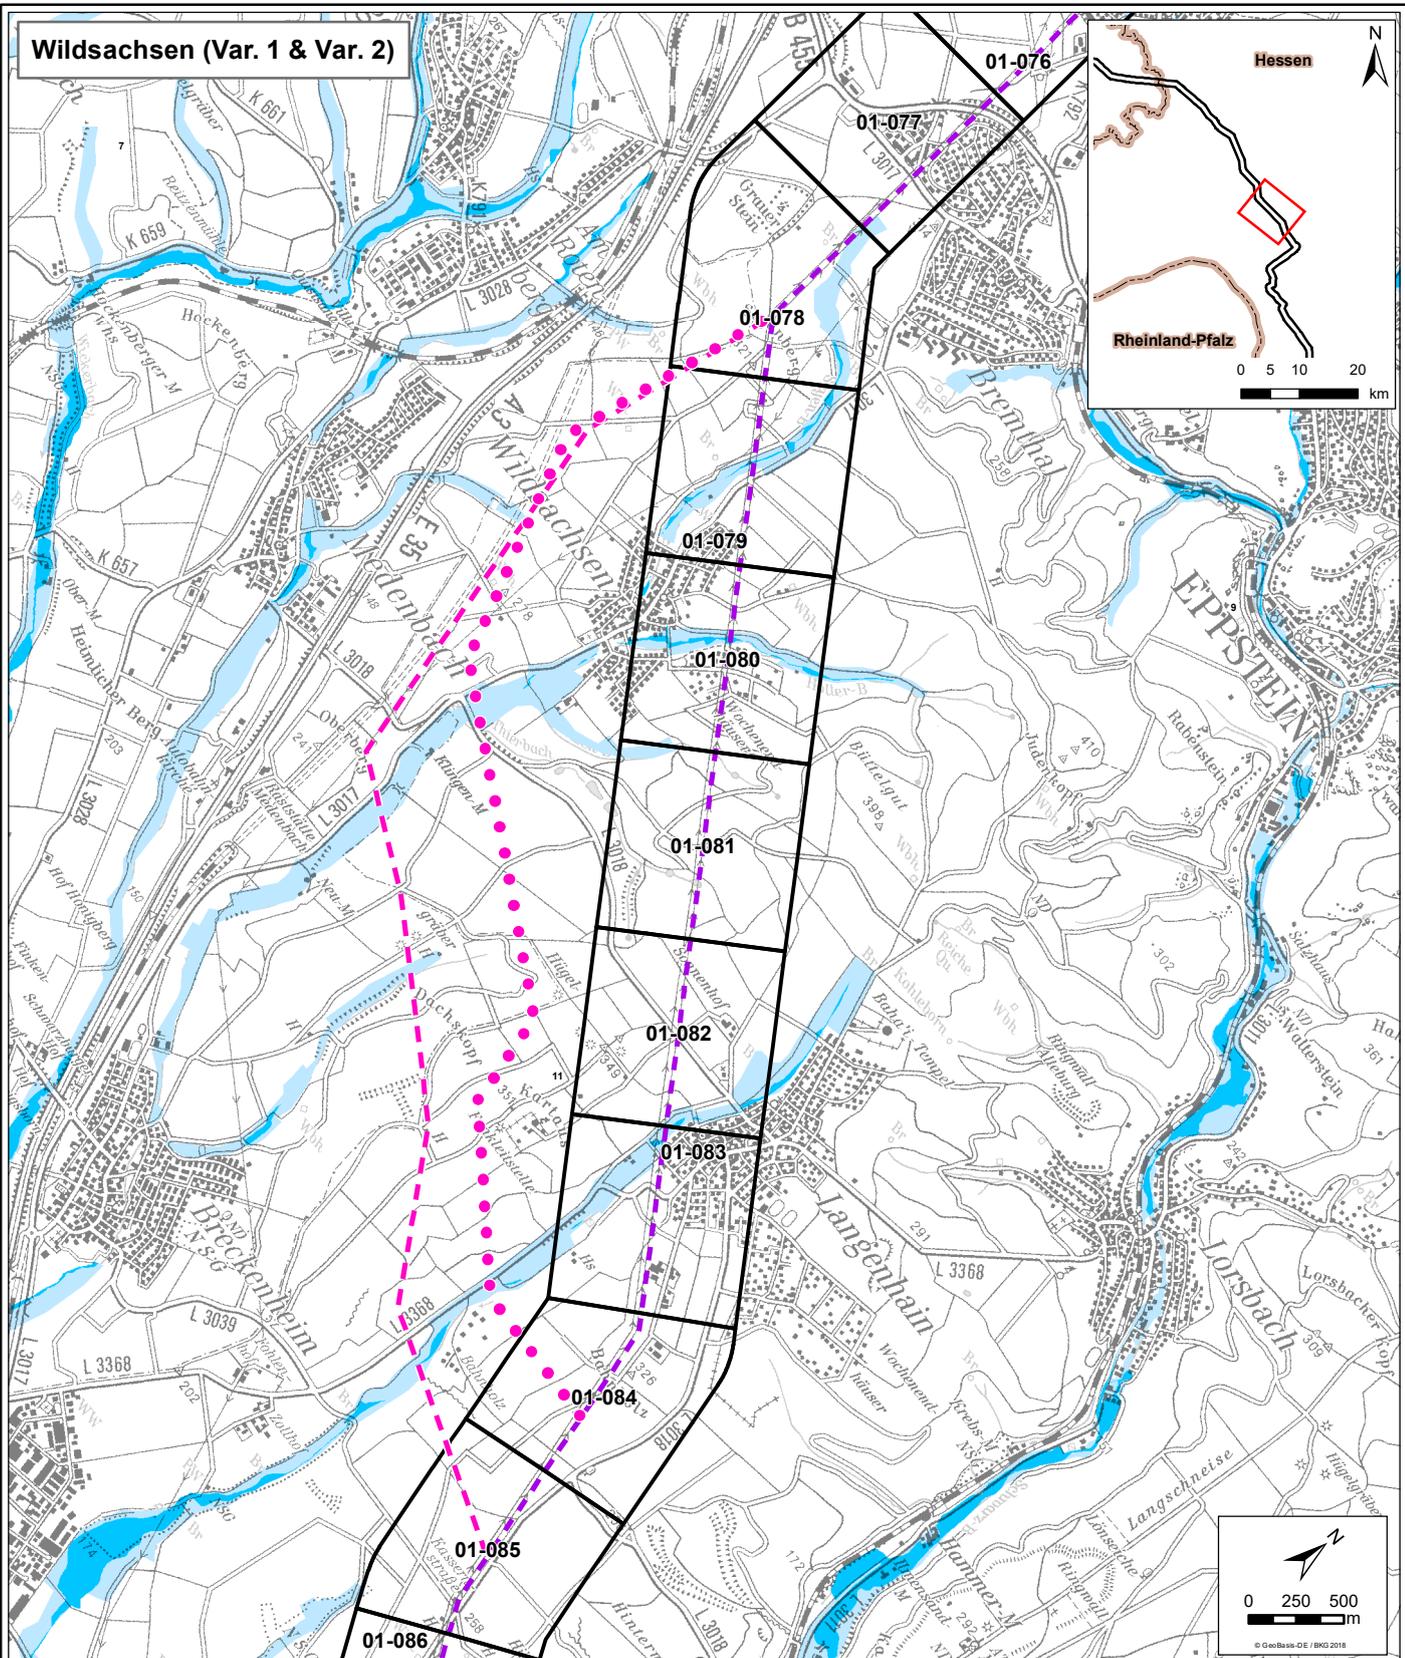

Pfad: I:\defrad\03\gis\p0370408_Ultranet_Parab_AbsD000_GIS_Projekte\06_EWB_Alternativen\A4-Karten_20190521\IC_2_3_1_1_Freiraum.mxd, Datum gespeichert: 21. Mai 2019, Datum gedruckt: 21. Mai 2019

Legende

- Leitungskategorie 3 - Nutzung Bestandsleitung (punktuelle Umbauten)
- Trassenkorridorsegment
- Alternativen**
- Wildsachsen Konglomerat Var. 1
- Wildsachsen Konglomerat Var. 2

Hochwasserschutz

- Vorranggebiet für den vorbeugenden Hochwasserschutz
- Vorbehaltsgebiet für den vorbeugenden Hochwasserschutz

Landschaft

- Bedeutsame Kulturlandschaften



Erholung & Tourismus

- Erholungs- und Erlebnisräume
- Vorbehaltsgebiet Erholung & Tourismus

Amprion GmbH	
<small>Auftraggeber:</small>	<small>Robert-Schuman-Straße 7 44263 Dortmund</small>
ERM GmbH	
<small>Erstellt durch:</small>	<small>Siemensstraße 9 62393 Neu-Isenburg Tel: +49 (0) 6102 206-0 Fax: +49 (0) 6102 206-302</small>
Höchstspannungsleitung Osterath - Philippsburg Gleichstrom Abschnitt D Weißenthurm - Riedstadt	
<small>Projekt:</small>	Alternativen aus Öffentlichkeitsbeteiligung
<small>Thema:</small>	Freiraumschutz (I) Erfordernisse der Raumordnung
<small>Blattgröße:</small>	A4 <small>Maßstab:</small> 1:40.000
<small>Bearbeitet:</small>	LE <small>Status:</small> nach erfolgten Fachgesprächen
<small>Gezeichnet:</small>	NST <small>Stand:</small> Mai 2019
<small>Geprüft:</small>	BVS

Die Legende zeigt alle vorgesehenen Erfordernisse der Raumordnung.
Der vorliegende Kartenausschnitt muss nicht jedes aufgeführte Element enthalten.

Wildsachsen (Var. 1 & Var. 2)

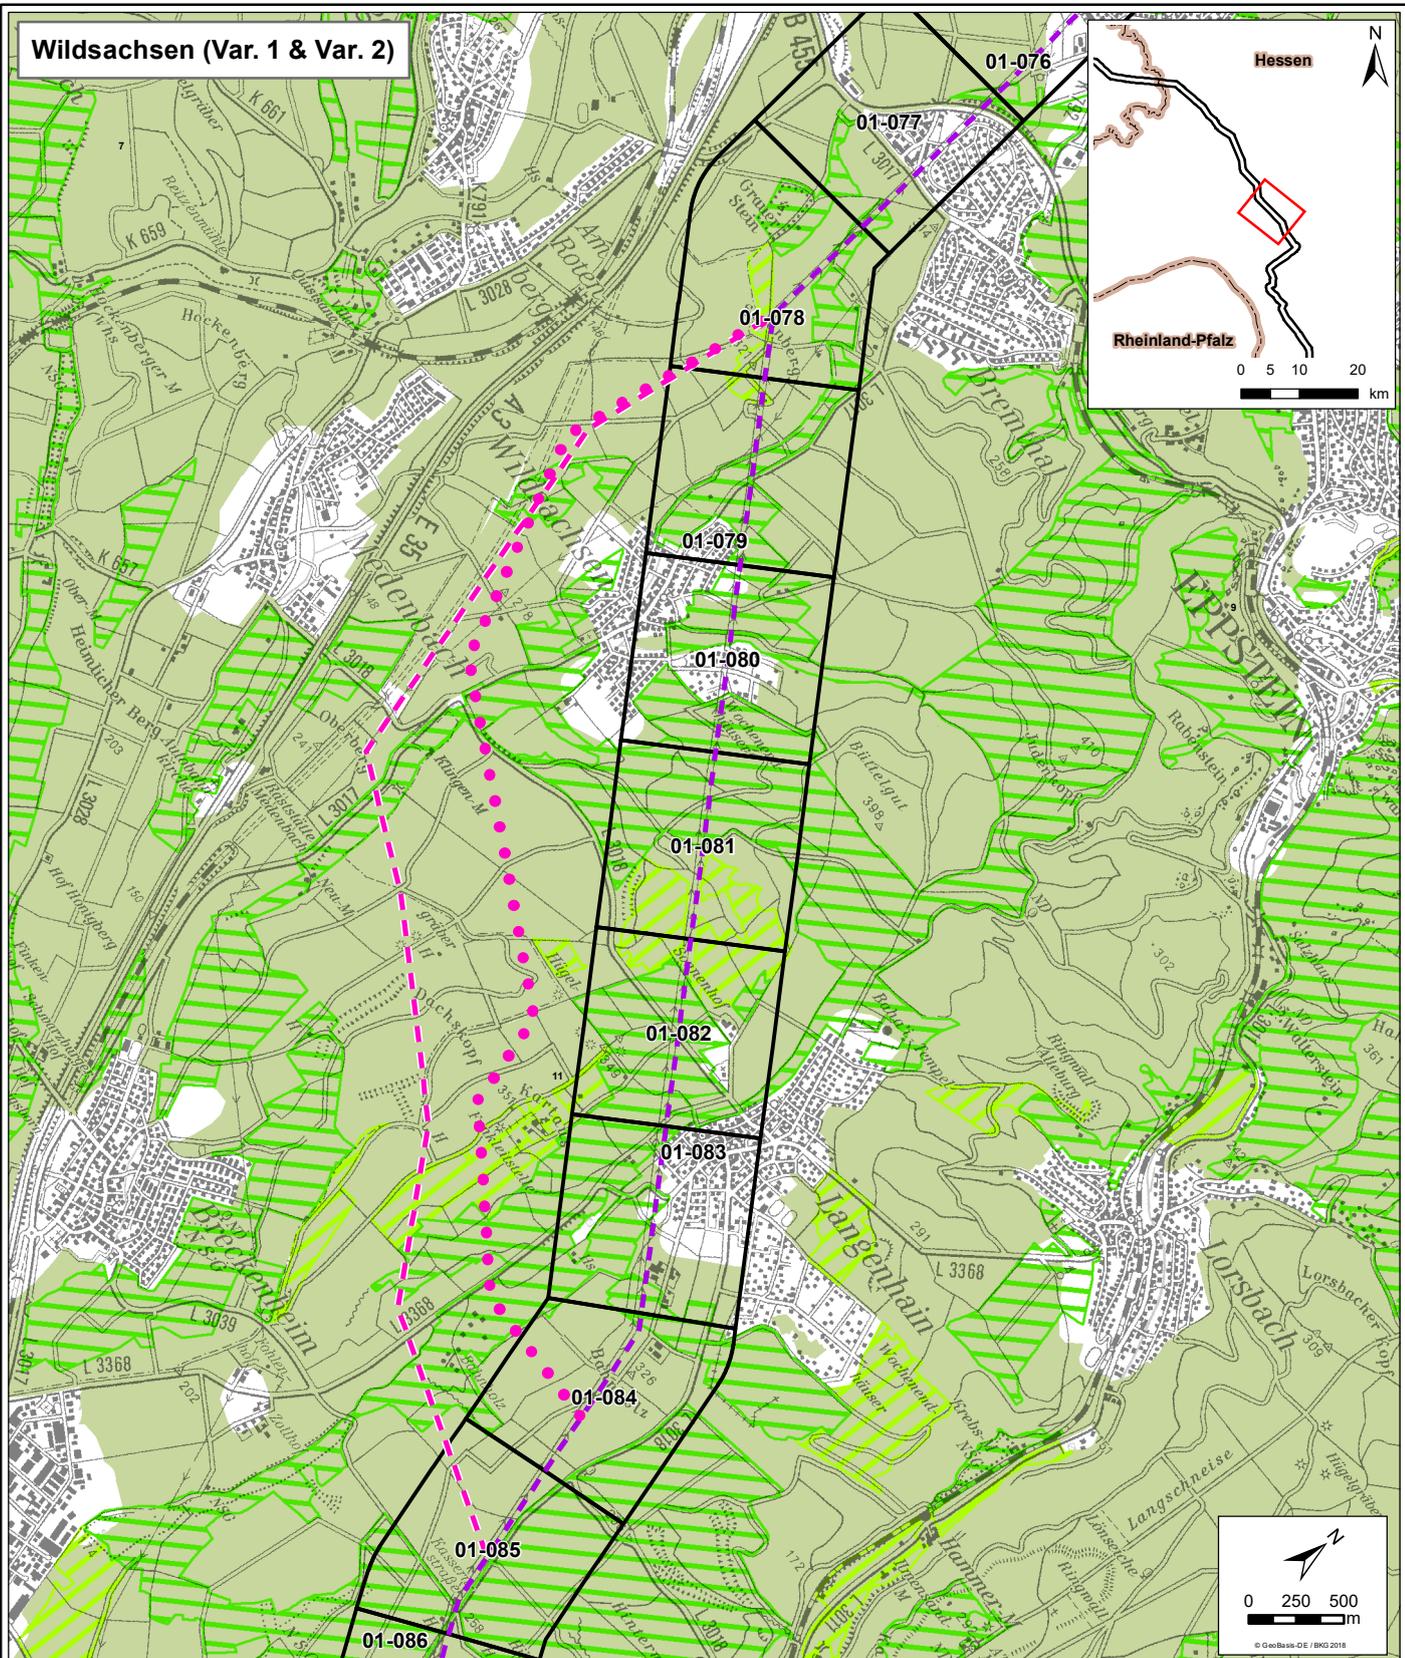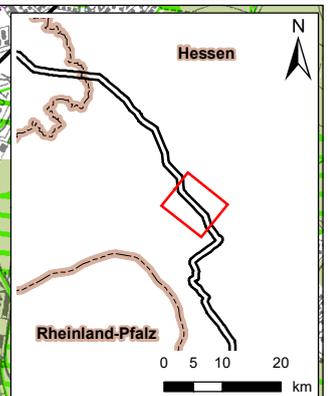

Pfad: I:\defrad\03\gis\P0370408_Ultranet_Parab_AbsD000_GIS_Projekte\06_EWB_Alternativen\A4-Karten_20190521\C_2_2_1_Freiraum.mxd Datum gespeichert: 21. Mai 2019 Datum gedruckt: 21. Mai 2019

Legende

- Leitungskategorie 3 - Nutzung Bestandsleitung (punktueller Umbauten)
- Trassenkorridorsegment
- Alternativen**
- Wildsachsen Konglomerat Var. 1
- Wildsachsen Konglomerat Var. 2




Freiraum

- Regionaler Grünzug
- Vorranggebiet für Natur & Landschaft
- Vorbehaltsgebiet für Natur & Landschaft
- Grünzäsur
- Biotschutz**
- Landesweiter Biotopverbund
- Vorranggebiet regionaler Biotopverbund
- Vorbehaltsgebiet regionaler Biotopverbund
- Vorranggebiet Ressourcenschutz
- Vorbehaltsgebiet Ressourcenschutz

Die Legende zeigt alle vorgesehenen Erfordernisse der Raumordnung. Der vorliegende Kartenausschnitt muss nicht jedes aufgeführte Element enthalten.

Amprion GmbH Auftraggeber: Robert-Schuman-Straße 7 44263 Dortmund		
ERM GmbH Erstellt durch: Siemensstraße 9 62363 Neu-Isenburg		Tel: +49 (0) 6102 206-0 Fax: +49 (0) 6102 206-302
Höchstspannungslleitung Osterath - Philippsburg Gleichstrom Abschnitt D Weißenthurm - Riedstadt		
Projekt:		
Phase: Alternativen aus Öffentlichkeitsbeteiligung		
Thema: Freiraumschutz (II) Erfordernisse der Raumordnung		
Blattgröße:	A4	Maßstab: 1:40.000
Bearbeitet:	LE	Status: nach erfolgten Fachgesprächen
Gezeichnet:	NST	Stand: Mai 2019
Geprüft:	BVS	

Wildsachsen (Var. 1 & Var. 2)

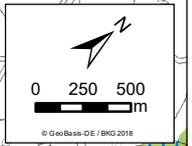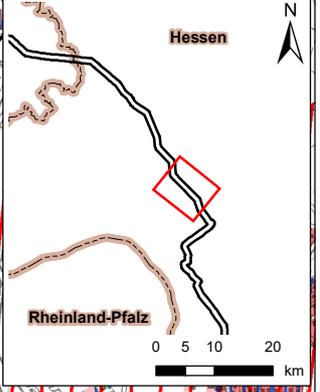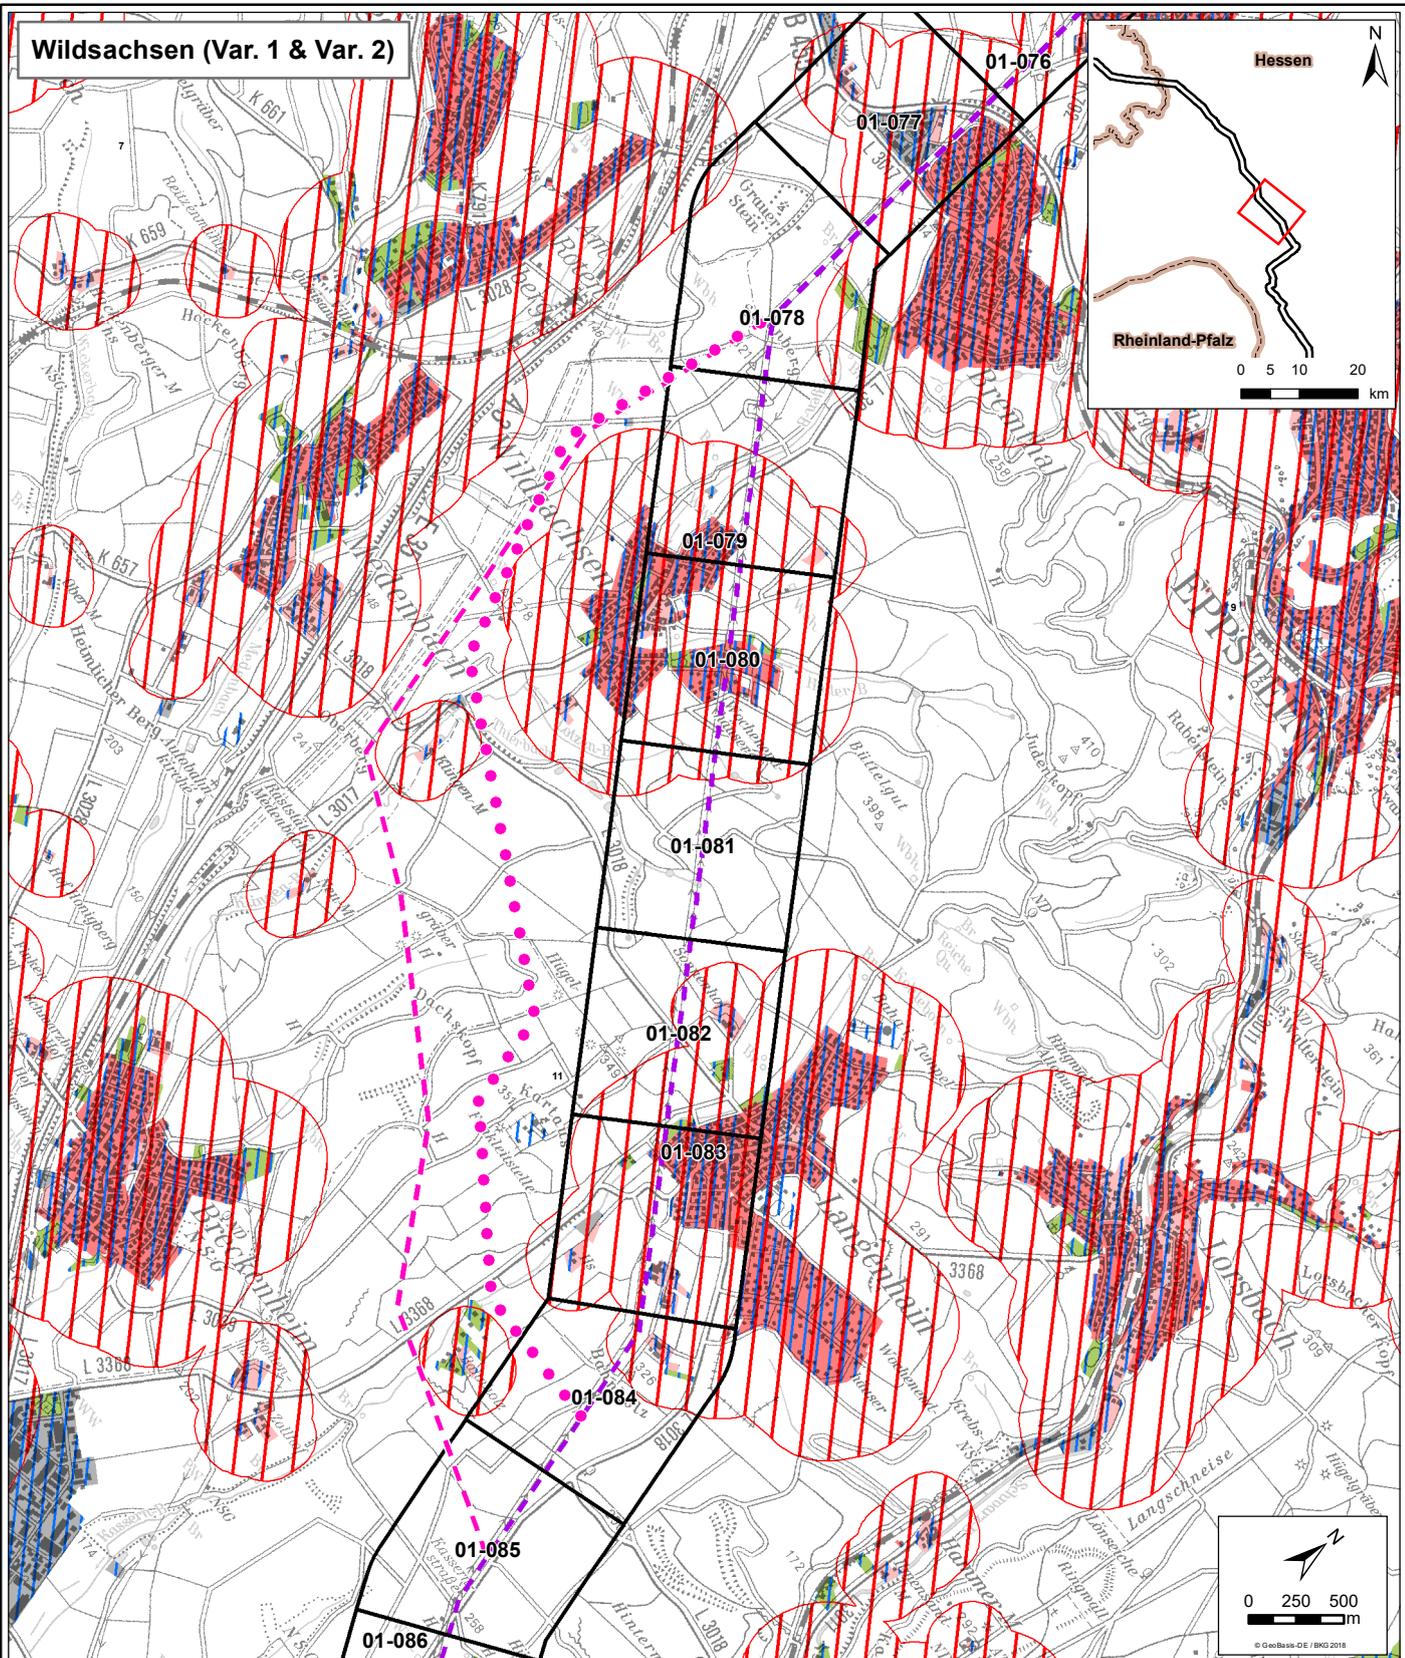

Legende

- Leitungskategorie 3 - Nutzung Bestandsleitung (punktueller Umbauten)
- Trassenkorridorsegment
- Alternativen**
- Wildsachsen Konglomerat Var. 1
- Wildsachsen Konglomerat Var. 2

Flächen der baulichen Nutzung (TA Lärm & AVV Baulärm)

- Kurgebiet & Wohnbaufläche (hilfsweise aus ATKIS)
- Fläche gemischter Nutzung (hilfsweise aus ATKIS)
- Gewerbe- oder Industriefläche (hilfsweise aus ATKIS)


Weitere Erfassungskriterien

- Erholungseinrichtung
- Siedlungsfläche
- Abstandsflächen

Amprion GmbH	
<small>Auftraggeber:</small>	<small>Robert-Schuman-Straße 7 44263 Dortmund</small>
<small>Erstellt durch:</small>	ERM GmbH <small>Siemensstraße 9 62523 Neu-Isenburg Tel: +49 (0) 6102 206-0 Fax: +49 (0) 6102 206-302</small>
<small>Projekt:</small>	Höchstspannungsleitung Osterath - Philippsburg Gleichstrom Abschnitt D Weißenthurm - Riedstadt
<small>Phase:</small>	Alternativen aus Öffentlichkeitsbeteiligung
<small>Thema:</small>	Ist-Zustand Schutzgut Mensch (I)
<small>Blattgröße:</small>	A4 Maßstab: 1:40.000
<small>Bearbeitet:</small>	LE Status: nach erfolgten Fachgesprächen
<small>Gezeichnet:</small>	NST Stand: Mai 2019
<small>Geprüft:</small>	BVS

Die Legende zeigt alle vorgesehenen Inhalte des Schutzgutes Mensch. Der vorliegende Kartenausschnitt muss nicht jedes aufgeführte Element enthalten.

Wildsachsen (Var. 1 & Var. 2)

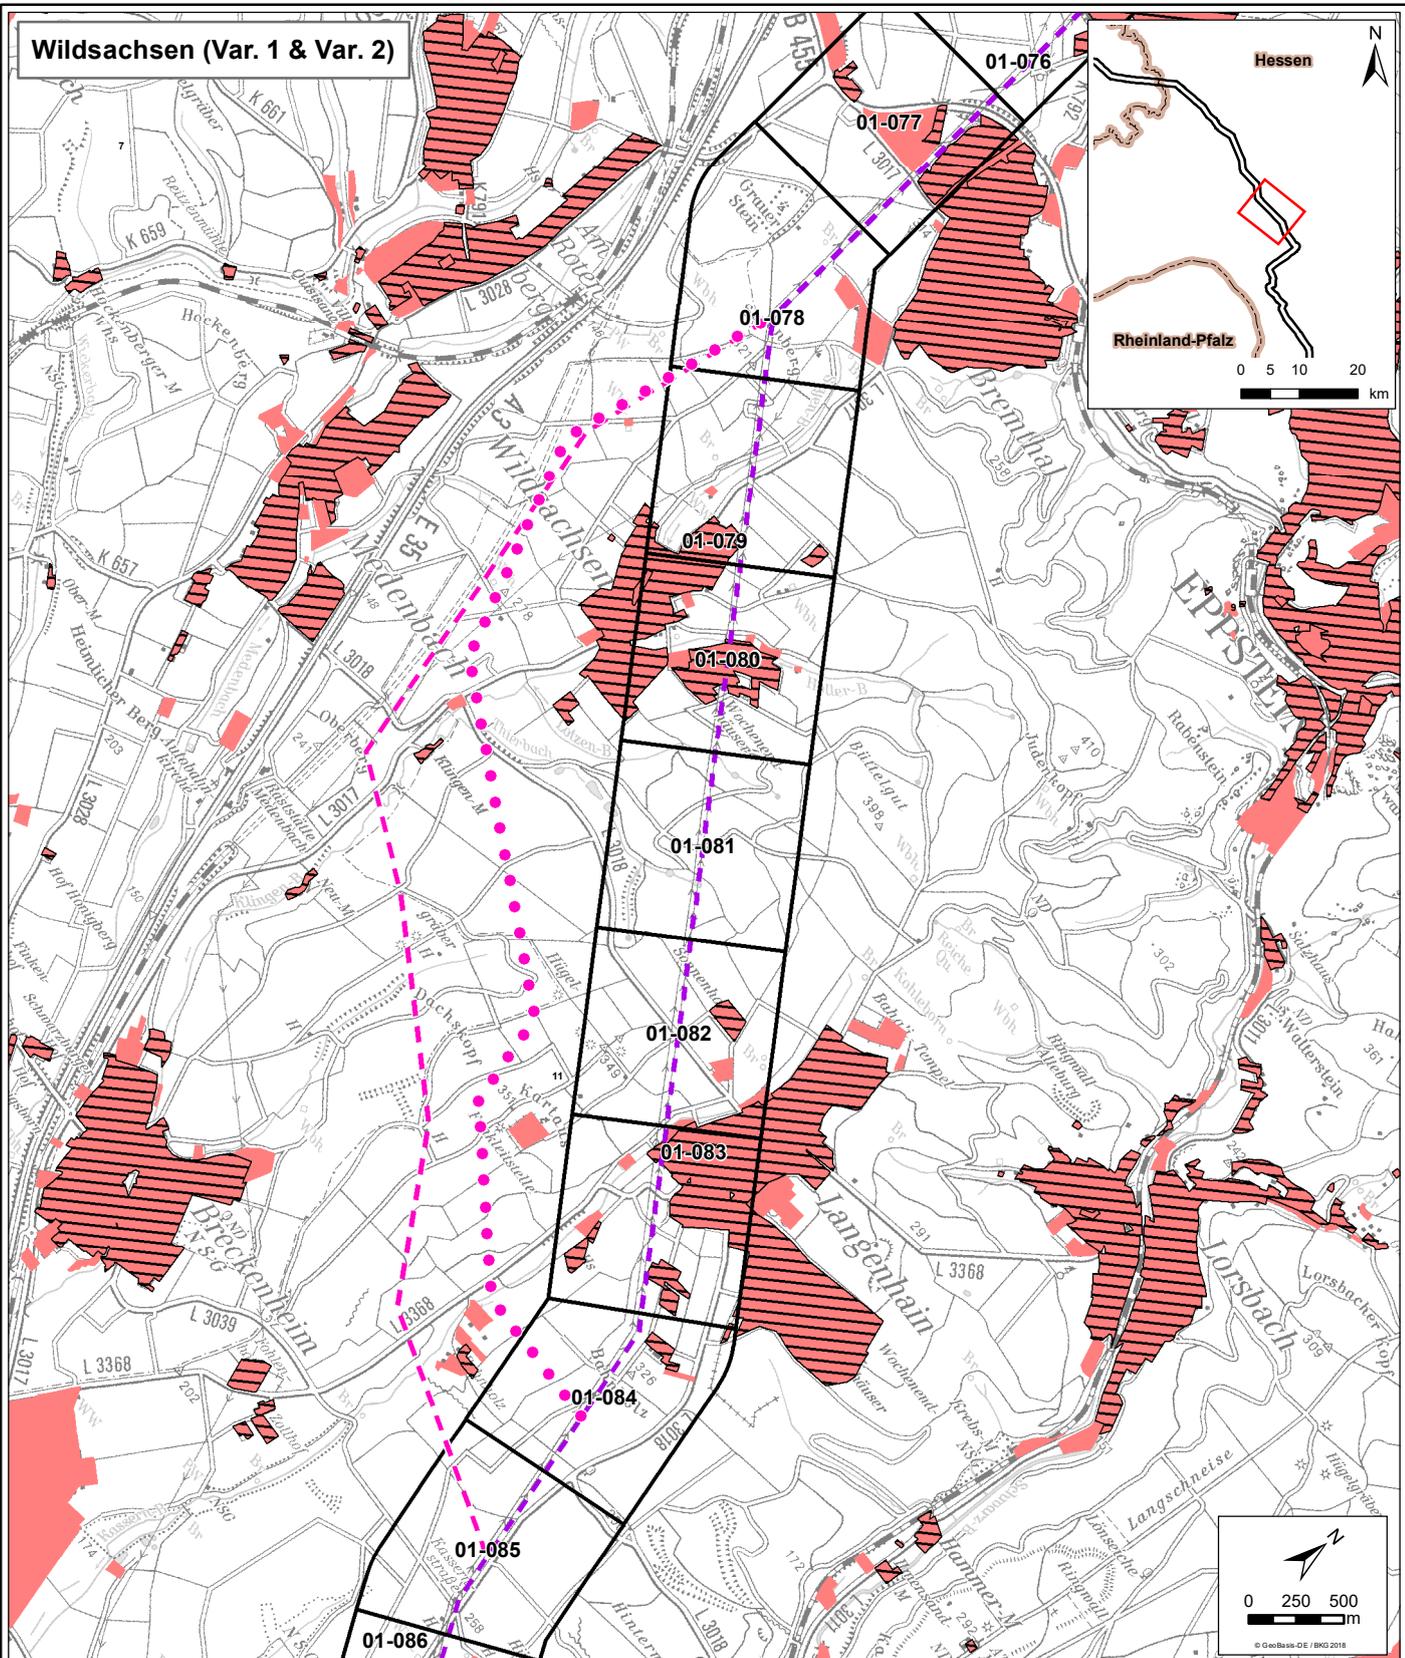

Legende

- Leitungskategorie 3 - Nutzung Bestandsleitung (punktueller Umbauten)
- Trassenkorridorsegment
- Alternativen**
- Wildsachsen Konglomerat Var. 1
- Wildsachsen Konglomerat Var. 2

Erfassungskriterien nach 26. BImSchV




- Ort zum dauerhaften Aufenthalt
- Ort zum nicht nur vorübergehenden Aufenthalt
- Ort zum häufigen oder dauerhaften Aufenthalt von Menschen

Amprion GmbH Auftraggeber: Robert-Schuman-Strasse 7 44263 Dortmund		
ERM GmbH Erstellt durch: Siemensstraße 9 62363 Neu-Isenburg		 Tel: +49 (0) 6102 206-0 Fax: +49 (0) 6102 206-302
Höchstspannungsleitung Osterath - Philippsburg Gleichstrom Abschnitt D Weißenthurm - Riedstadt		
Projekt:		
Phase: Alternativen aus Öffentlichkeitsbeteiligung		
Thema: Ist-Zustand Schutzgut Mensch (II)		
Blattgröße:	A4	Maßstab: 1:40.000
Bearbeitet:	LE	Status: nach erfolgten Fachgesprächen
Gezeichnet:	NST	Stand: Mai 2019
Geprüft:	BVS	

Die Legende zeigt alle vorgesehenen Inhalte des Schutzgutes Mensch.
 Der vorliegende Kartenausschnitt muss nicht jedes aufgeführte Element enthalten.

Pfad: I:\defrad\03\gis\p0370408_Ultrane1_Parab_AbsD\00_GIS_Projekte\06_EWB_Alternativen\A4-Karten_20190521\IB_2_1_2_Mensch.mxd, Datum gespeichert: 22. Mai 2019, Datum gedruckt: 22. Mai 2019

Wildsachsen (Var. 1 & Var. 2)

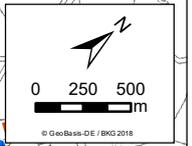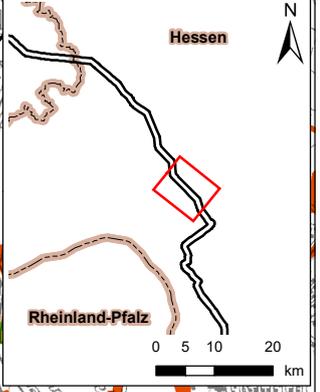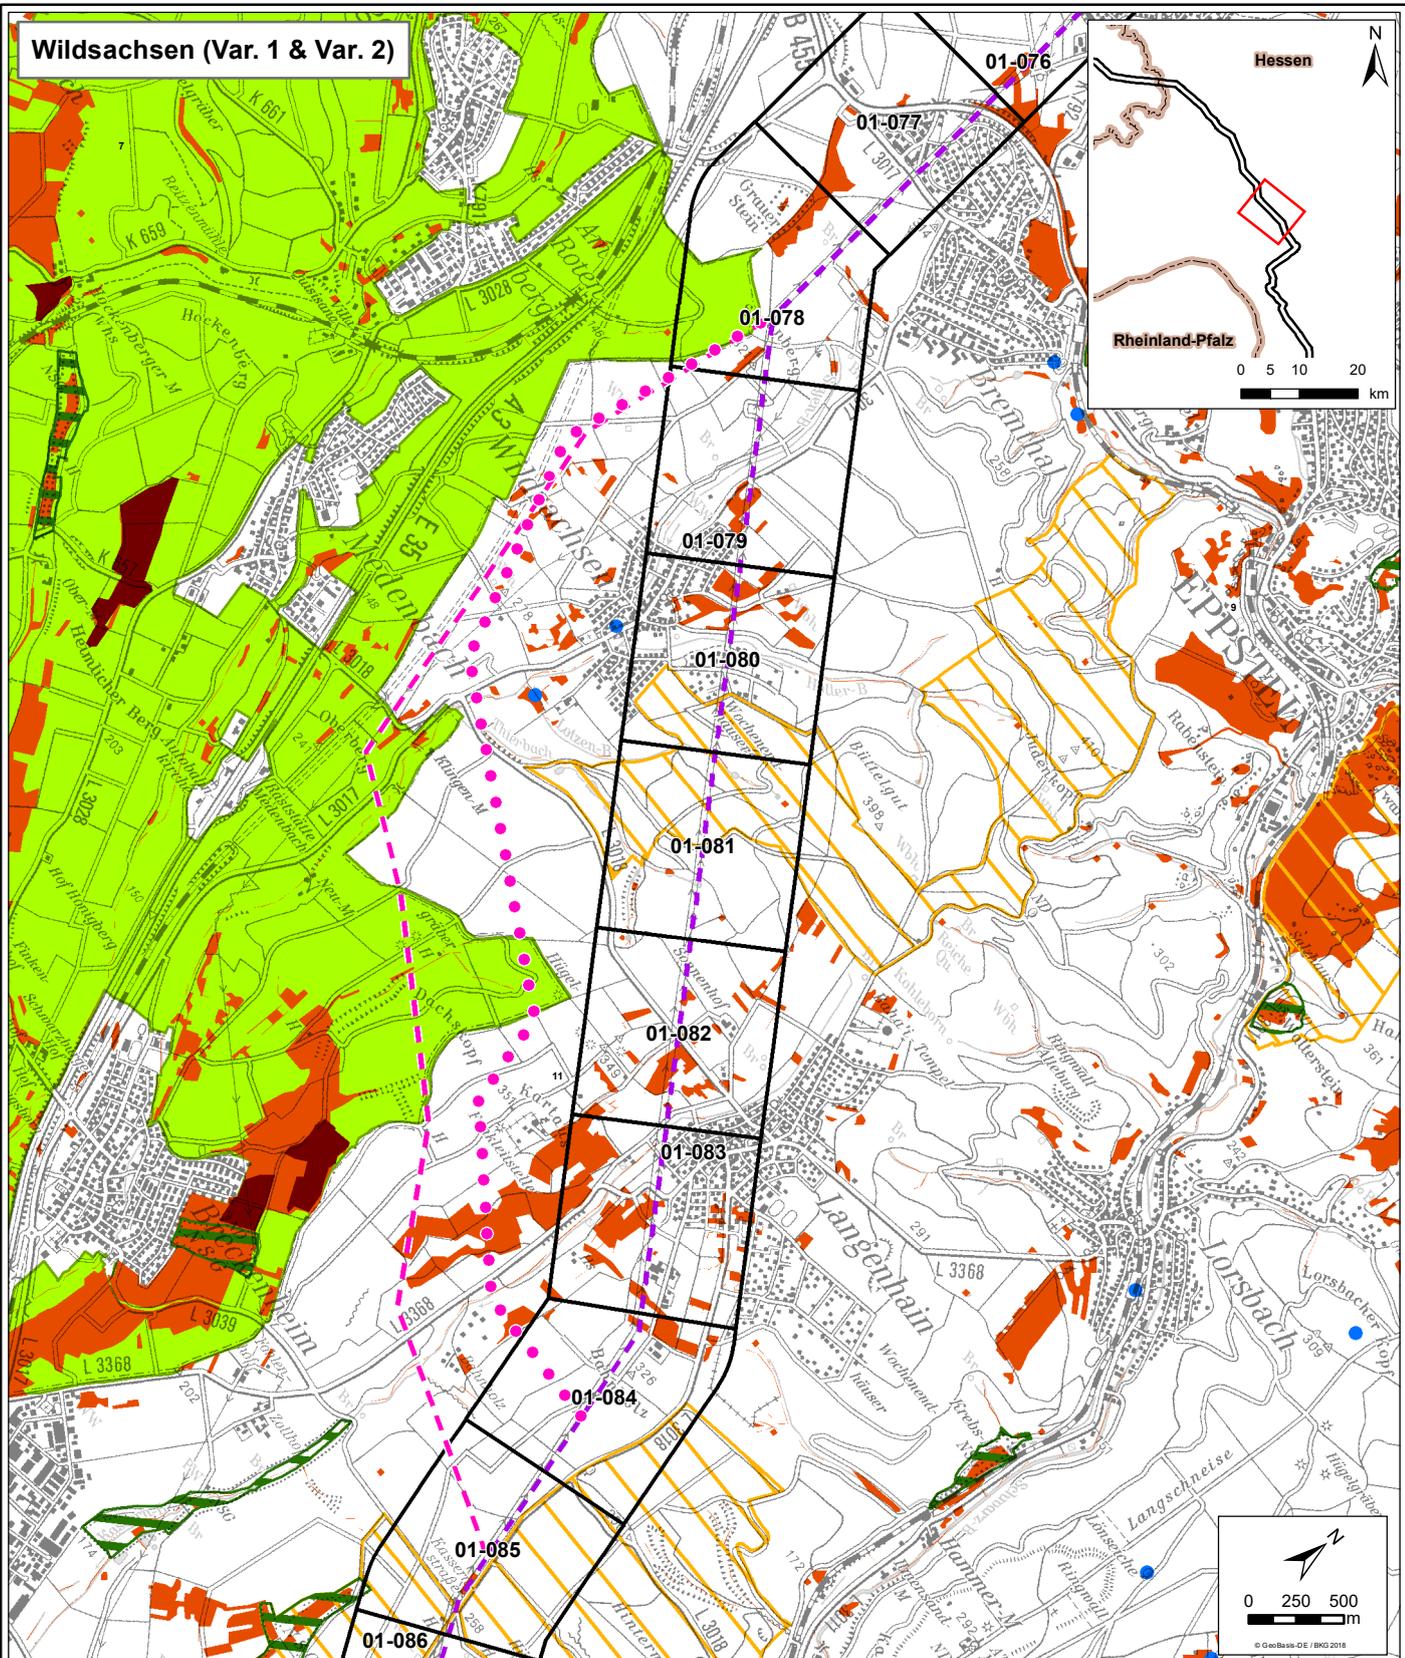

Pfad: \\d:\rad\c3\gis\P0370408_UltraneT_Parra8_AbsD\00_GIS_Projekte\06_EWB_Alternativen\A4-Karten_20190521\B_2_2_1_TierPflanzeBIO.mxd, Datum gespeichert: 21. Mai 2019, Datum gedruckt: 21. Mai 2019

Legende

- Leitungskategorie 3 - Nutzung Bestandsleitung (punktueller Umbauten)
- Trassenkorridorsegment
- Alternativen**
- Wildsachsen Konglomerat Var. 1
- Wildsachsen Konglomerat Var. 2
- Natura 2000-Gebiete**
- FFH-Gebiet
- Vogelschutzgebiet


Geschützte Teile von Natur & Landschaft nach BNatSchG

- Naturschutzgebiet (§ 23)
- Landschaftsschutzgebiet (§ 26)
- Naturdenkmal (§ 28) (punktuell)
- Geschützter Landschaftsbestandteil (§ 29) (flächig)
- Gesetzlich geschütztes Biotop (§ 30) (punktuell)
- Gesetzlich geschütztes Biotop (§ 30) (linienförmig)
- Gesetzlich geschütztes Biotop (§ 30) (flächig)
- Sonstige Erfassungskriterien**
- Gewässerrandstreifen nach BNatSchG (§ 61)

Amprion GmbH Auftraggeber: Robert-Schuman-Strasse 7 44263 Dortmund		
Erstellt durch: ERM GmbH Siemensstraße 9 62363 Neu-Isenburg		Tel: +49 (0) 6102 206-0 Fax: +49 (0) 6102 206-302
Höchstspannungsleitung Osterath - Philippsburg Gleichstrom Abschnitt D Weißenturm - Riedstadt		
Projekt:		
Phase: Alternativen aus Öffentlichkeitsbeteiligung		
Thema: Ist Zustand Schutzgut Tiere, Pflanzen und die biologische Vielfalt (I)		
Blattgröße:	A4	Maßstab: 1:40.000
Bearbeitet:	LE	Status: nach erfolgten Fachgesprächen
Gezeichnet:	NST	Stand: Mai 2019
Geprüft:	BVS	

Die Legende zeigt alle vorgesehenen Inhalte des Schutzgutes Tiere, Pflanzen und die biologische Vielfalt. Der vorliegende Kartenausschnitt muss nicht jedes aufgeführte Element enthalten

Wildsachsen (Var. 1 & Var. 2)

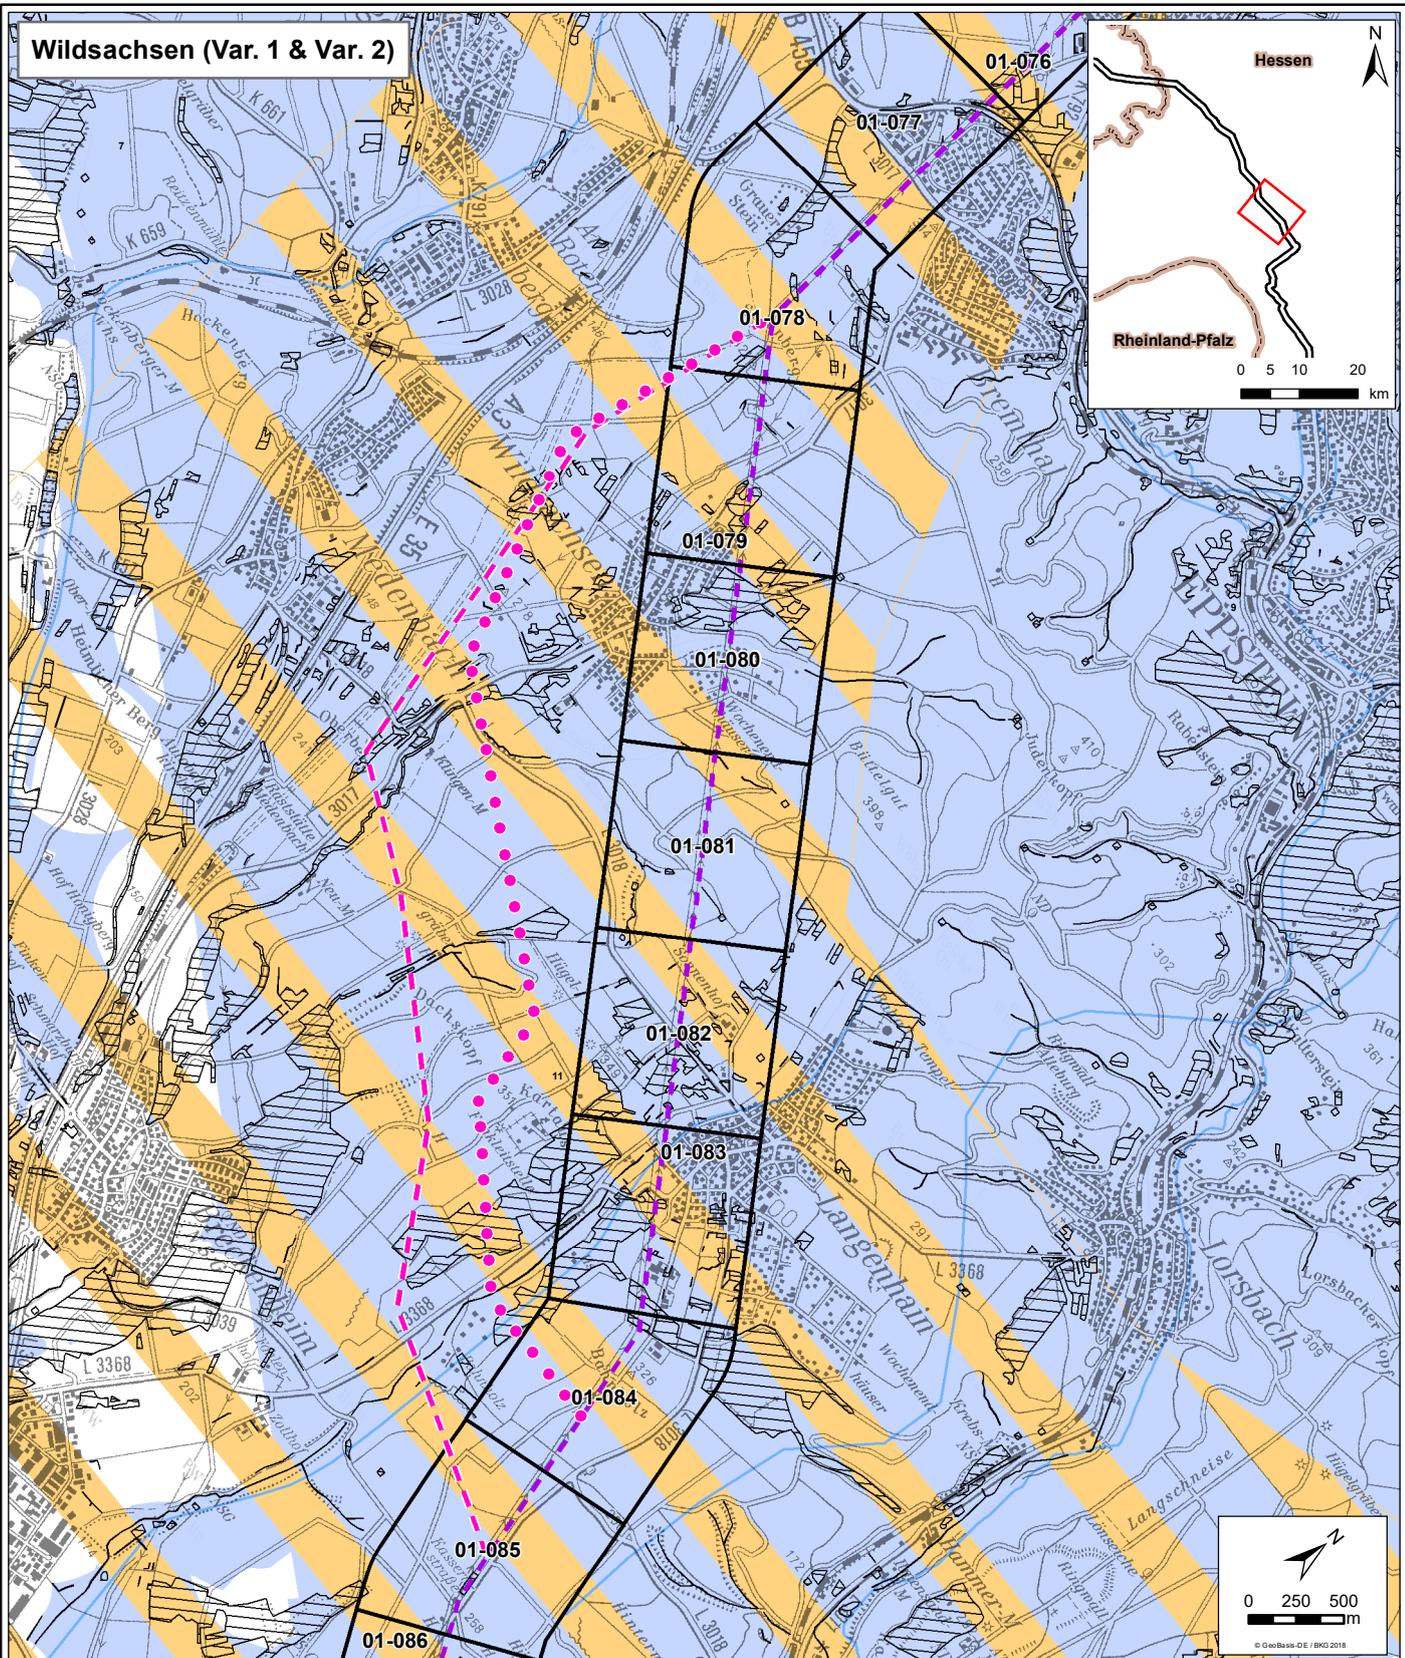

Pfad: \\firdad03\gis\P0370408_Ultranet_Parab_AbsD00_GIS_Projekte\06_EWB_Alternativen\A4-Karten_20190521\B_2_2_TierPflanzeBIO.mxd, Datum gespeichert: 21. Mai 2019, Datum gedruckt: 21. Mai 2019

Legende

- Leitungskategorie 3 - Nutzung Bestandsleitung (punktuelle Umbauten)
- Trassenkorridorsegment
- Alternativen**
- Wildsachsen Konglomerat Var. 1
- Wildsachsen Konglomerat Var. 2

Biotope

- Biotopverbund (linienförmig)
- Biotopverbund (flächig)
- Schutzwürdiges Biotop (punktuell)
- Schutzwürdiges Biotop (linienförmig)
- Schutzwürdiges Biotop (flächig)




Avifaunistische Belange

- Important Bird and Biodiversity Area
- Vogelzugkorridor (linienförmig)
- Vogelzugkorridor (flächig)

Die Legende zeigt alle vorgesehenen Inhalte des Schutzgutes Tiere, Pflanzen und die biologische Vielfalt. Der vorliegende Kartenausschnitt muss nicht jedes aufgeführte Element enthalten

Auftraggeber: Robert-Schuman-Straße 7 44263 Dortmund	
Erstellt durch: Siemensstraße 9 62363 Neu-Isenburg	
Höchstspannungsleitung Osterath - Philippsburg Gleichstrom Abschnitt D Weißenthurm - Riedstadt	
Phase: Alternativen aus Öffentlichkeitsbeteiligung	
Thema: Ist Zustand Schutzgut Tiere, Pflanzen und die biologische Vielfalt (II)	
Blattgröße:	A4 Maßstab: 1:40.000
Bearbeitet:	LE Status: nach erfolgten Fachgesprächen
Gezeichnet:	NST Stand: Mai 2019
Geprüft:	BVS

Wildsachsen (Var. 1 & Var. 2)

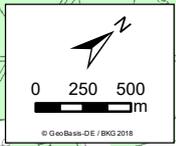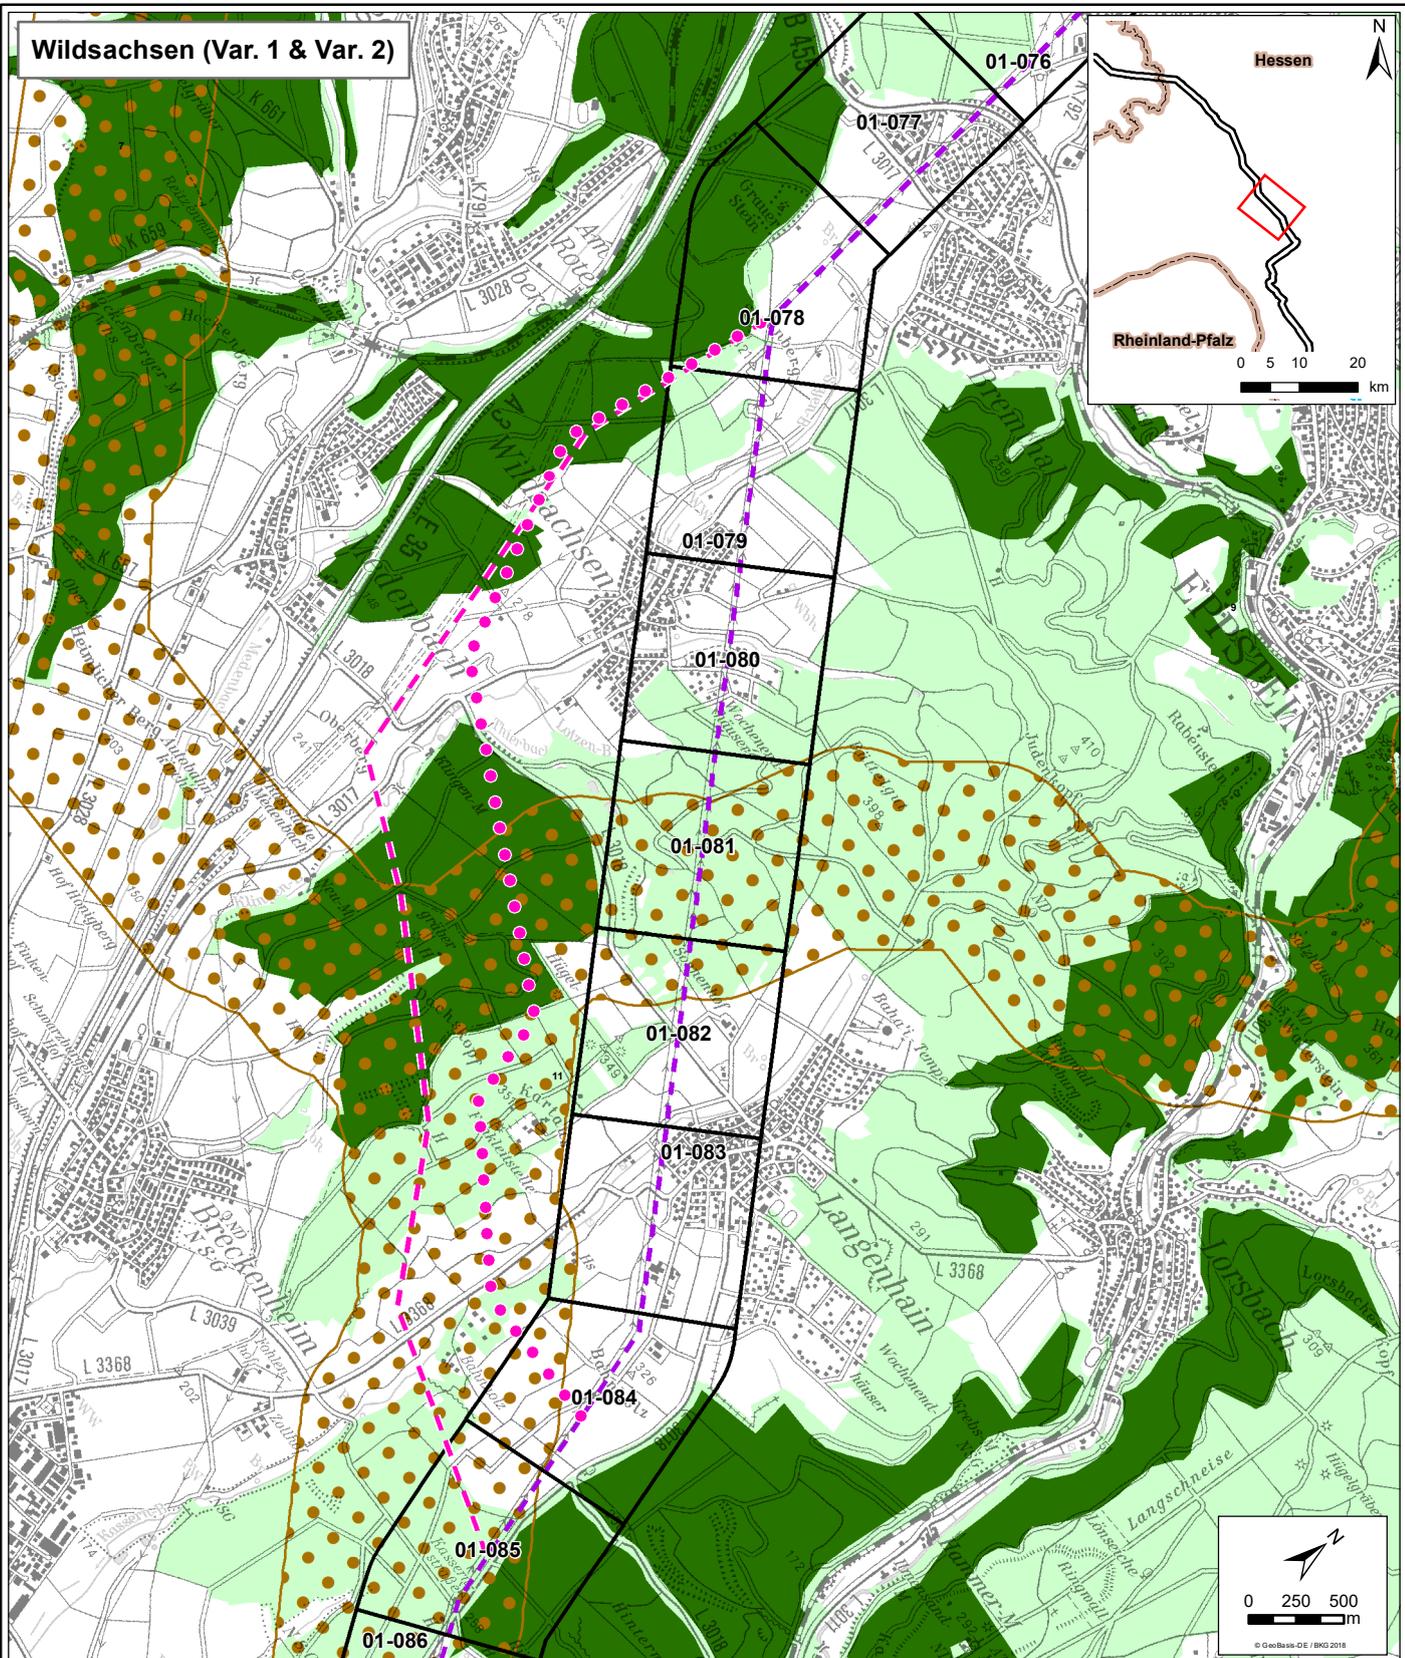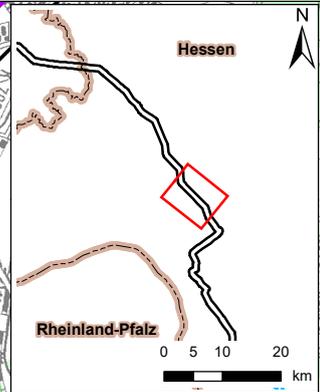

Pfad: I:\defrad\03\gis\0370408_UltraneT_Parra8_AbsD\00_GIS_Projekte\06_EWB_Alternativen\A4-Karten_20190521\B_2_2_3_TierPflanzeBIO.mxd, Datum gespeichert: 21. Mai 2019, Datum gedruckt: 21. Mai 2019

Legende

--- Leitungskategorie 3 - Nutzung Bestandsleitung (punktuelle Umbauten)

Trassenkorridorsegment

Alternativen

● Wildsachsen Konglomerat Var. 1

--- Wildsachsen Konglomerat Var. 2

Sonstige Kriterien

Wald

Schutzwald

Naturwaldreservate

LIFE-Projekt (linienförmig)

Wildtierkorridor (flächig)

Fläche der Artenhilfskonzepte

Auftraggeber: Amprion GmbH
Robert-Schuman-Straße 7
44263 Dortmund

Erstellt durch: ERM GmbH
Siemensstraße 9
62363 Neu-Isenburg
Tel: +49 (0) 6102/206-0
Fax: +49 (0) 6102/206-302

Höchstspannungsleitung Osterath - Philippsburg Gleichstrom Abschnitt D Weißenthurm - Riedstadt

Projekt: **Höchstspannungsleitung Osterath - Philippsburg Gleichstrom Abschnitt D Weißenthurm - Riedstadt**


Phase: Alternativen aus Öffentlichkeitsbeteiligung

Thema: **Ist Zustand Schutzgut Tiere, Pflanzen und die biologische Vielfalt (III)**

Blattgröße:	A4	Maßstab:	1:40.000
Bearbeitet:	LE	Status:	nach erfolgten Fachgesprächen
Gezeichnet:	NST	Stand:	Mai 2019
Geprüft:	BVS		

Die Legende zeigt alle vorgesehenen Inhalte des Schutzgutes Tiere, Pflanzen und die biologische Vielfalt. Der vorliegende Kartenausschnitt muss nicht jedes aufgeführte Element enthalten

Wildsachsen (Var. 1 & Var. 2)

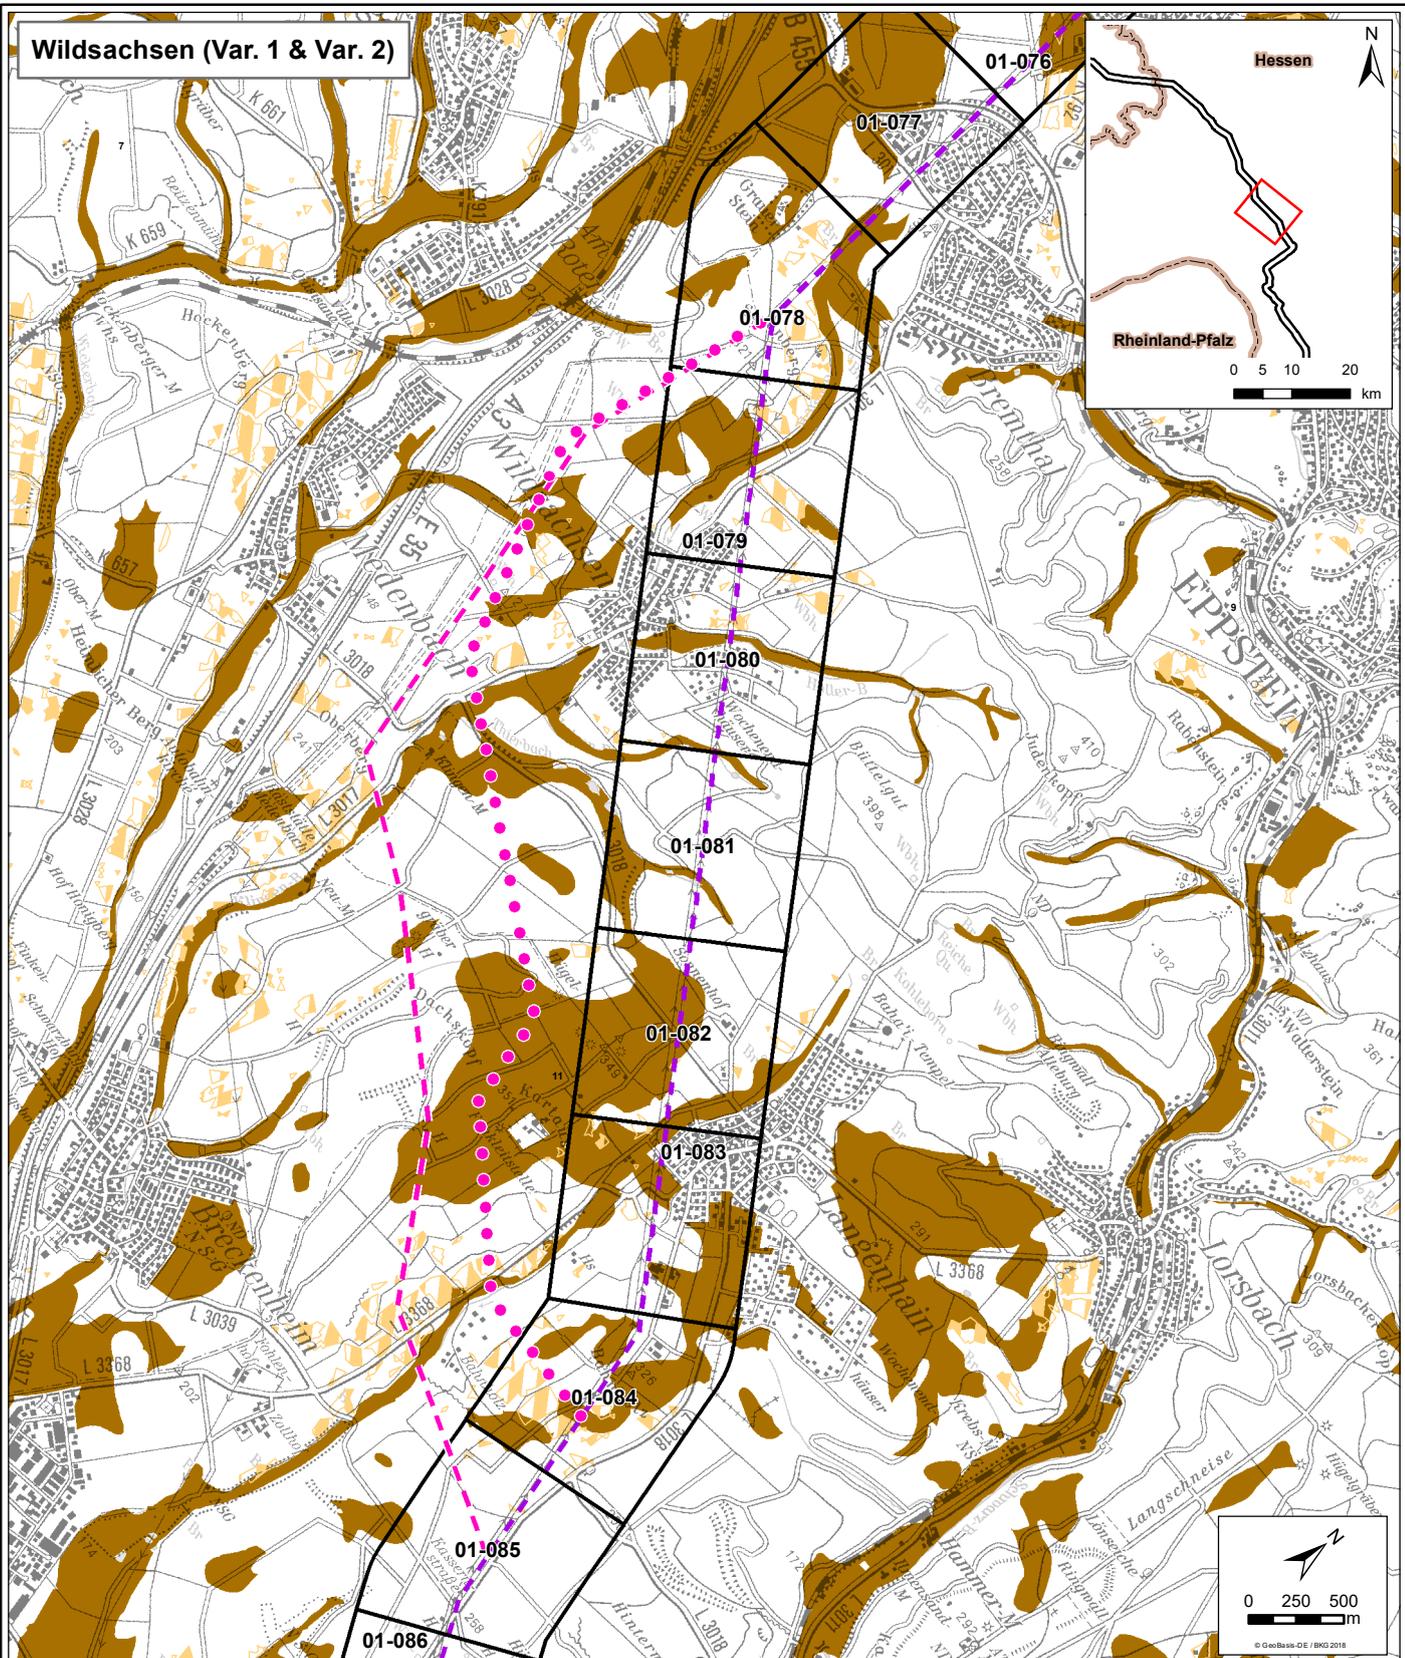

Legende

- Leitungskategorie 3 - Nutzung Bestandsleitung (punktuelle Umbauten)
- Trassenkorridorsegment
- Alternativen**
- Wildsachsen Konglomerat Var. 1
- Wildsachsen Konglomerat Var. 2



Boden

- feuchter verdichtungsempfindlicher Boden
- Boden als Archiv der Natur- und Kulturgeschichte
- Erosionsempfindlicher Boden

Amprion GmbH	
<small>Auftraggeber:</small>	<small>Robert-Schuman-Straße 7 44263 Dortmund</small>
ERM GmbH	
<small>Erstellt durch:</small>	<small>Siemensstraße 9 62393 Neu-Isenburg Tel: +49 (0) 6102 206-0 Fax: +49 (0) 6102 206-302</small>
Höchstspannungsleitung Osterath - Philippsburg Gleichstrom Abschnitt D Weißenthurm - Riedstadt	
<small>Projekt:</small>	Höchstspannungsleitung Osterath - Philippsburg Gleichstrom Abschnitt D Weißenthurm - Riedstadt
<small>Phase:</small>	Alternativen aus Öffentlichkeitsbeteiligung
<small>Thema:</small>	Ist-Zustand Schutzgut Boden
<small>Blattgröße:</small>	A4 Maßstab: 1:40.000
<small>Bearbeitet:</small>	LE Status: nach erfolgten Fachgesprächen
<small>Gezeichnet:</small>	NST Stand: Mai 2019
<small>Geprüft:</small>	BVS

Die Legende zeigt alle vorgesehenen Inhalte des Schutzgutes Boden.
Der vorliegende Kartenausschnitt muss nicht jedes aufgeführte Element enthalten

Wildsachsen (Var. 1 & Var. 2)

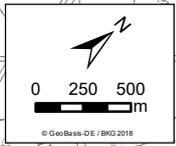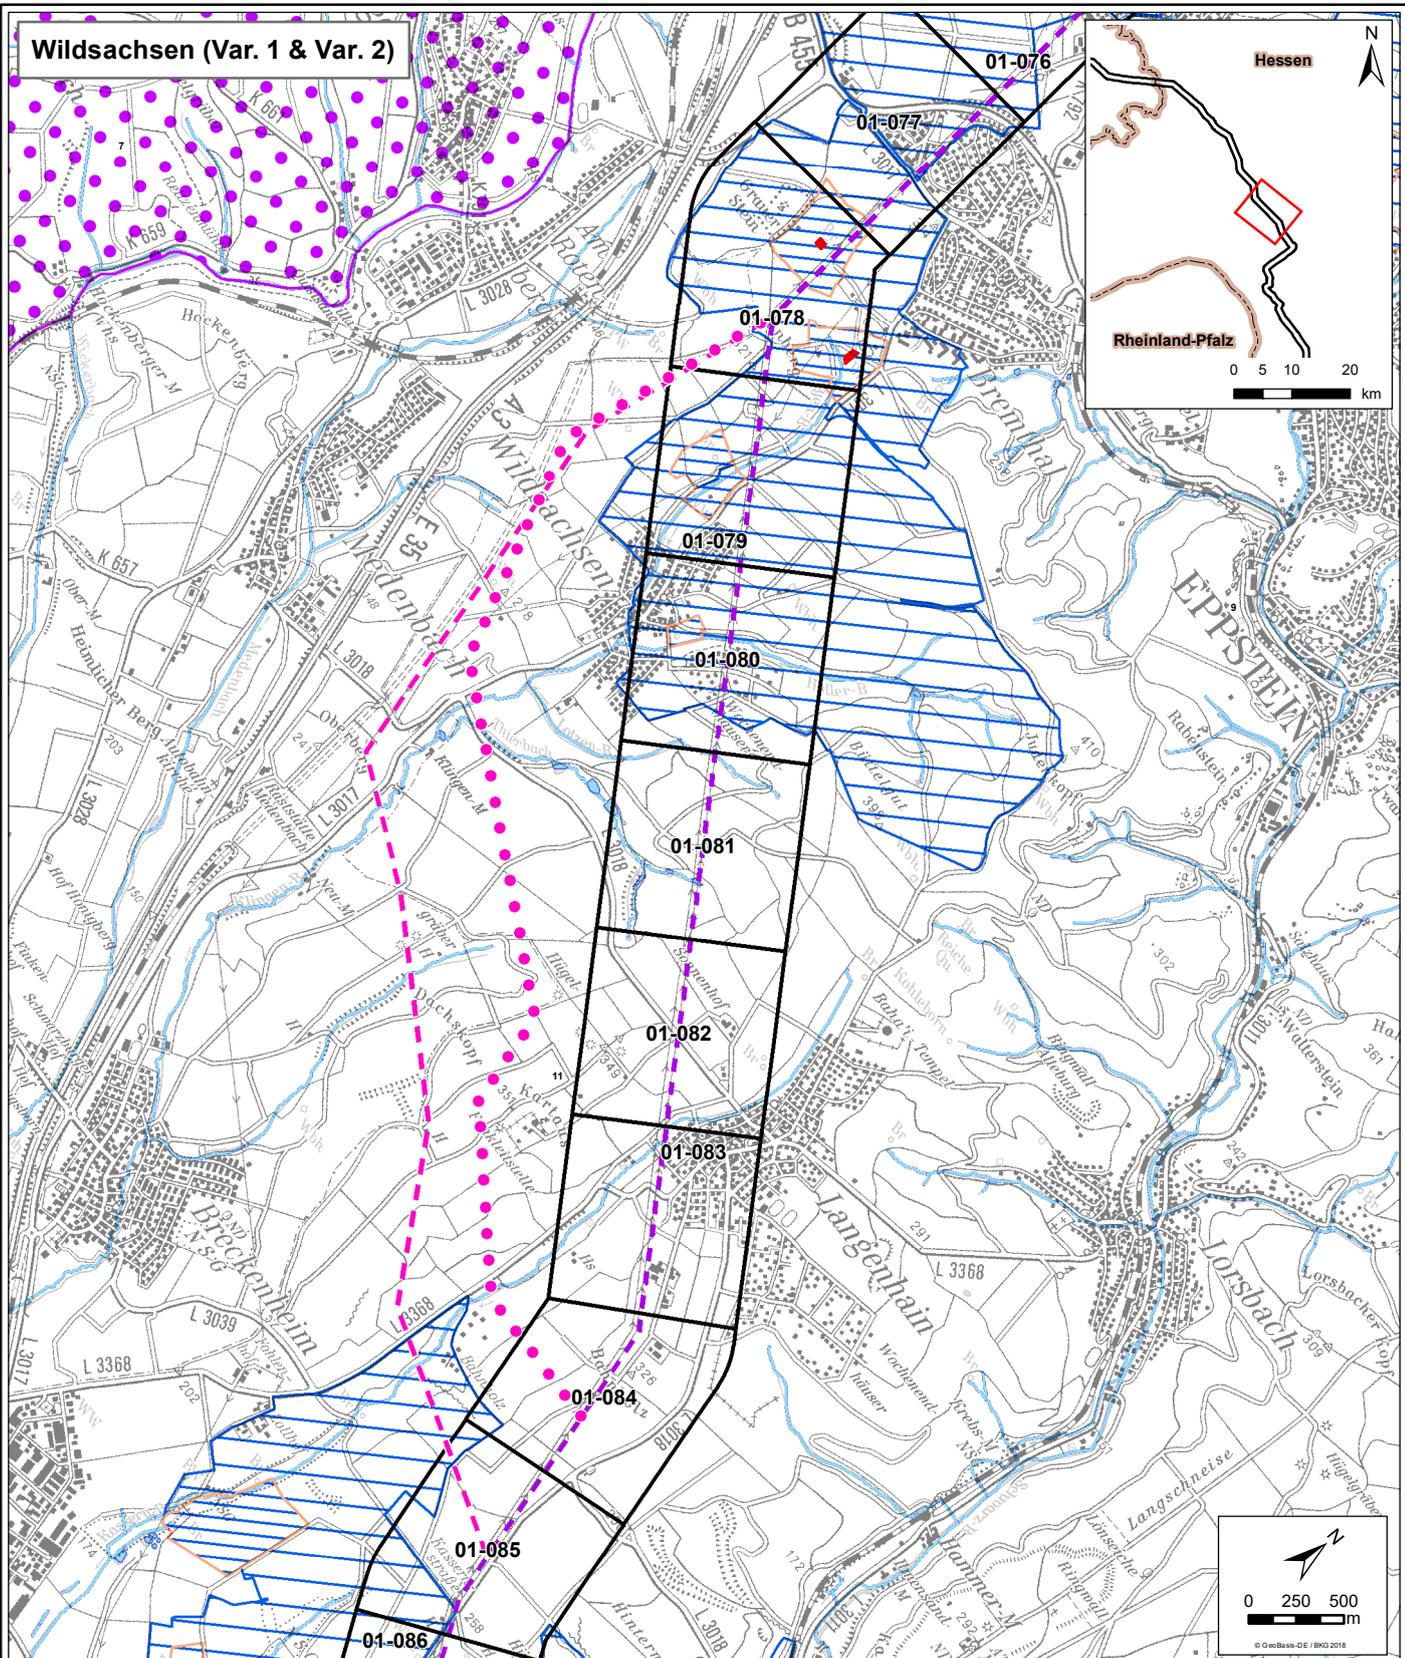

Legende

- Leitungskategorie 3 - Nutzung Bestandsleitung (punktuelle Umbauten)
- Trassenkorridorsegment
- Alternativen**
- Wildsachsen Konglomerat Var. 1
- Wildsachsen Konglomerat Var. 2

Wasserschutzgebiet

- Schutzzone I
- Schutzzone II
- Schutzzone III

Heilquellenschutzgebiet

- Schutzzone qualitativ II / quantitativ B
- Schutzzone qualitativ III & IV



Weitere Erfassungskriterien

- Gewässer (linienförmig)
- Gewässer (flächig)

Die Legende zeigt alle vorgesehenen Inhalte des Schutzgutes Wasser. Der vorliegende Kartenausschnitt muss nicht jedes aufgeführte Element enthalten

Amprion GmbH	
<small>Auftraggeber:</small> Robert-Schuman-Strasse 7 44263 Dortmund	
ERM GmbH	
<small>Erstellt durch:</small> Siemensstraße 9 62363 Neu-Isenburg	<small>Tel: +49 (0) 6102 206-0 Fax: +49 (0) 6102 206-302</small>
Höchstspannungsleitung Osterath - Philippsburg Gleichstrom Abschnitt D Weißenthurm - Riedstadt	
<small>Projekt:</small>	
Phase: Alternativen aus Öffentlichkeitsbeteiligung	
<small>Thema:</small> Ist-Zustand Schutzgut Wasser	
<small>Blattgröße:</small> A4	<small>Maßstab:</small> 1:40.000
<small>Bearbeitet:</small> LE	<small>Status:</small> nach erfolgten Fachgesprächen
<small>Gezeichnet:</small> NST	<small>Stand:</small> Mai 2019
<small>Geprüft:</small> BVS	

Wildsachsen (Var. 1 & Var. 2)

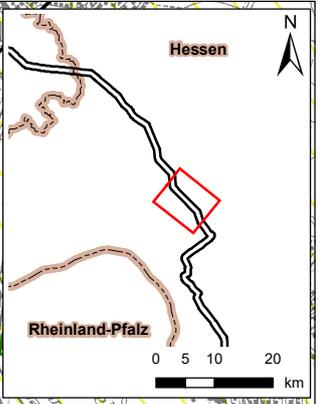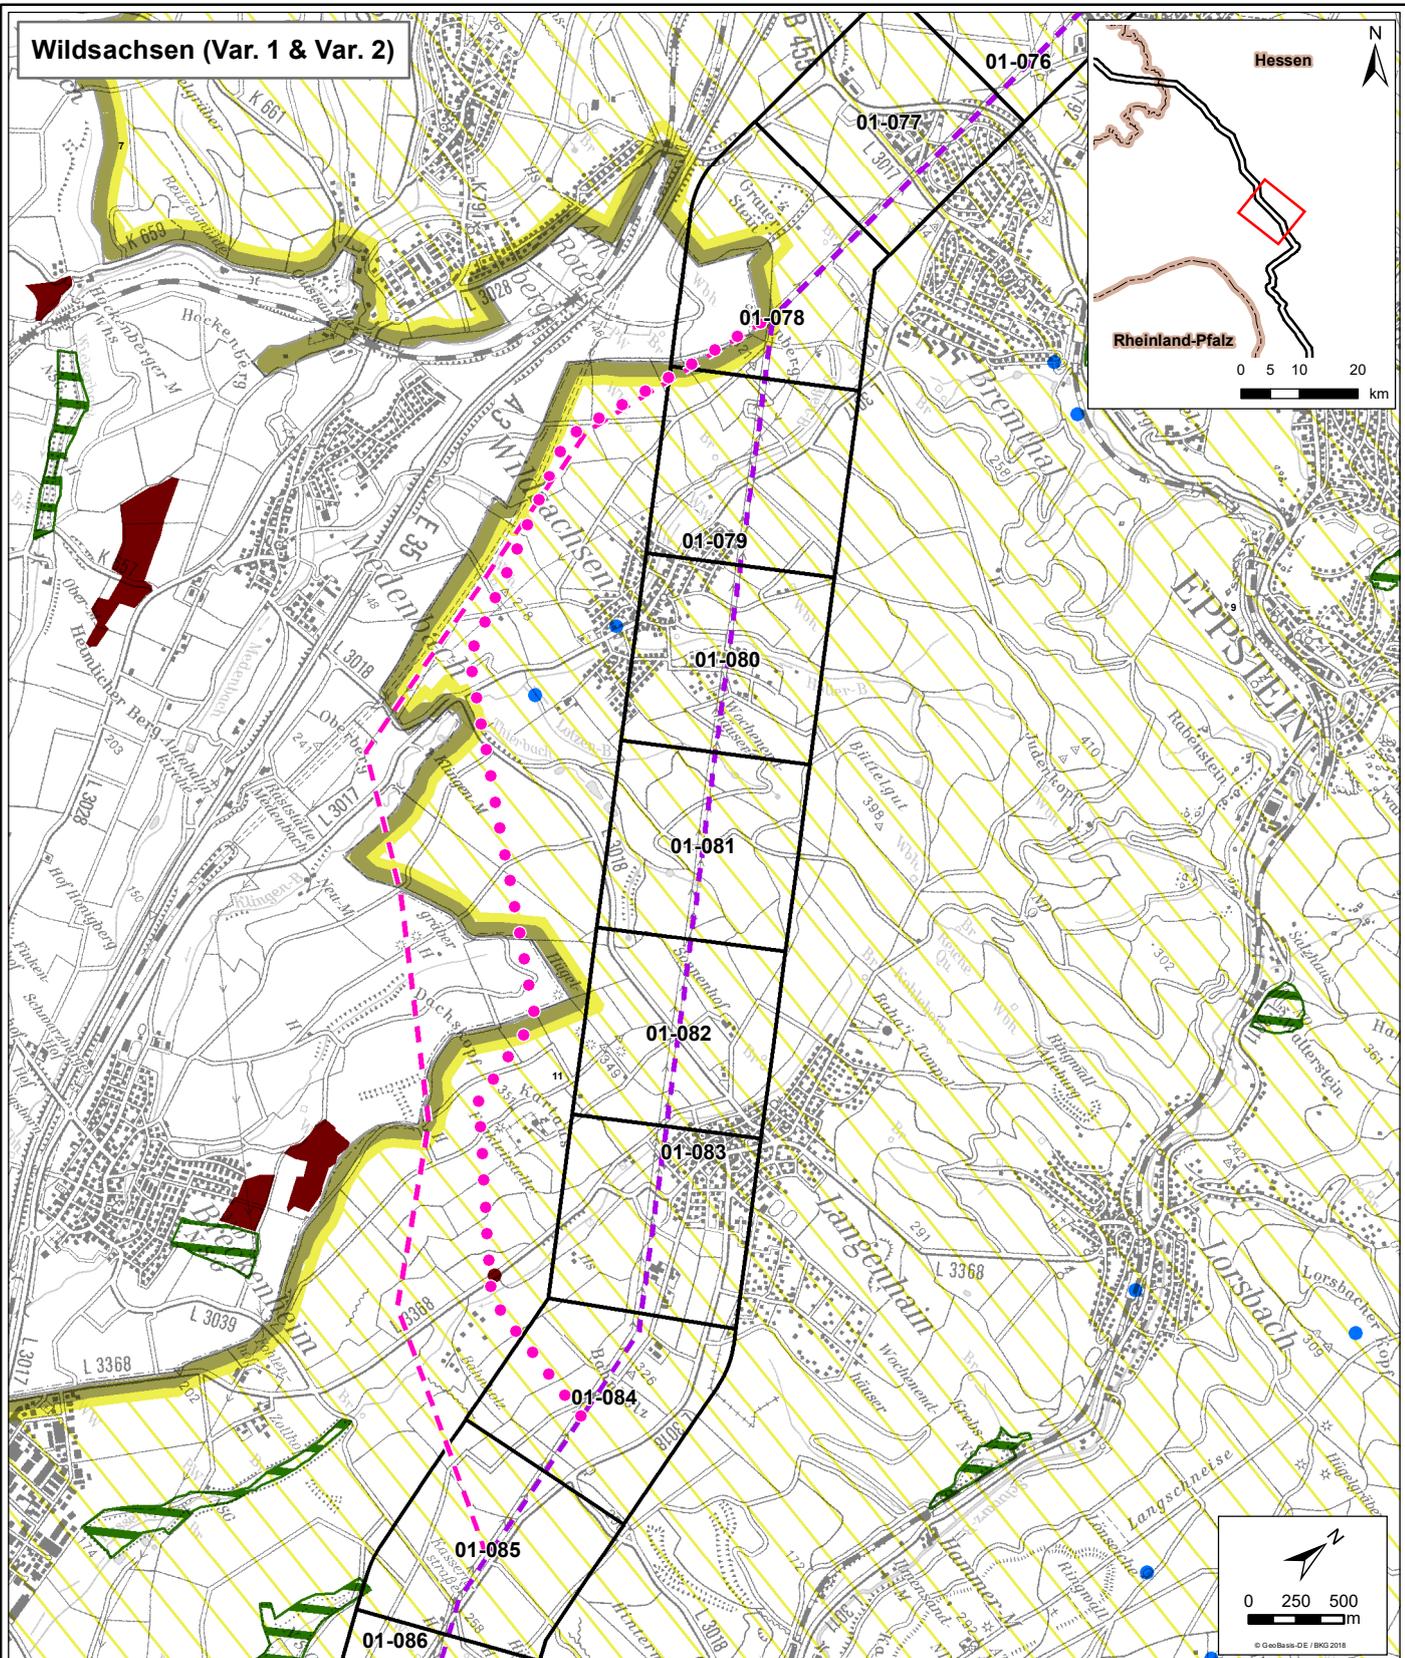

Pfad: \\de\rad\03\gis\P0370408_Ultranet_Parab_AbsD00_GIS_Projekte\06_EWB_Alternativen\A4-Karten_20190521\B_2_5_1_Landschaft.mxd, Datum gespeichert: 21. Mai 2019, Datum gedruckt: 21. Mai 2019

Legende

- Leitungskategorie 3 - Nutzung Bestandsleitung (punktuelle Umbauten)
- Trassenkorridorsegment
- Alternativen**
- Wildsachsen Konglomerat Var. 1
- Wildsachsen Konglomerat Var. 2



Geschützte Teile von Natur & Landschaft nach BNatSchG

- Naturschutzgebiet (§ 23)
- Naturpark (§ 27)
- Naturdenkmal (§ 28) (punktuell)
- Naturdenkmal (§ 28) (flächig)
- Geschützter Landschaftsbestandteil (§ 29) (punktuell)
- Geschützter Landschaftsbestandteil (§ 29) (flächig)

Auftraggeber: Robert-Schuman-Straße 7 44263 Dortmund	
Erstellt durch: Siemensstraße 9 62399 Neu-Isenburg	Tel: +49 (0) 6102/206-0 Fax: +49 (0) 6102/206-302
Höchstspannungsleitung Osterath - Philippsburg Gleichstrom Abschnitt D Weißenthurm - Riedstadt	
Projekt: Alternativen aus Öffentlichkeitsbeteiligung	
Thema: Ist-Zustand Schutzgut Landschaft (I)	
Blattgröße:	A4 Maßstab: 1:40.000
Bearbeitet:	LE Status: nach erfolgten Fachgesprächen
Gezeichnet:	NST Stand: Mai 2019
Geprüft:	BVS

Die Legende zeigt alle vorgesehenen Inhalte des Schutzgutes Landschaft. Der vorliegende Kartenausschnitt muss nicht jedes aufgeführte Element enthalten

Wildsachsen (Var. 1 & Var. 2)

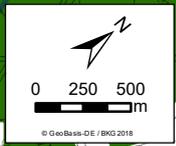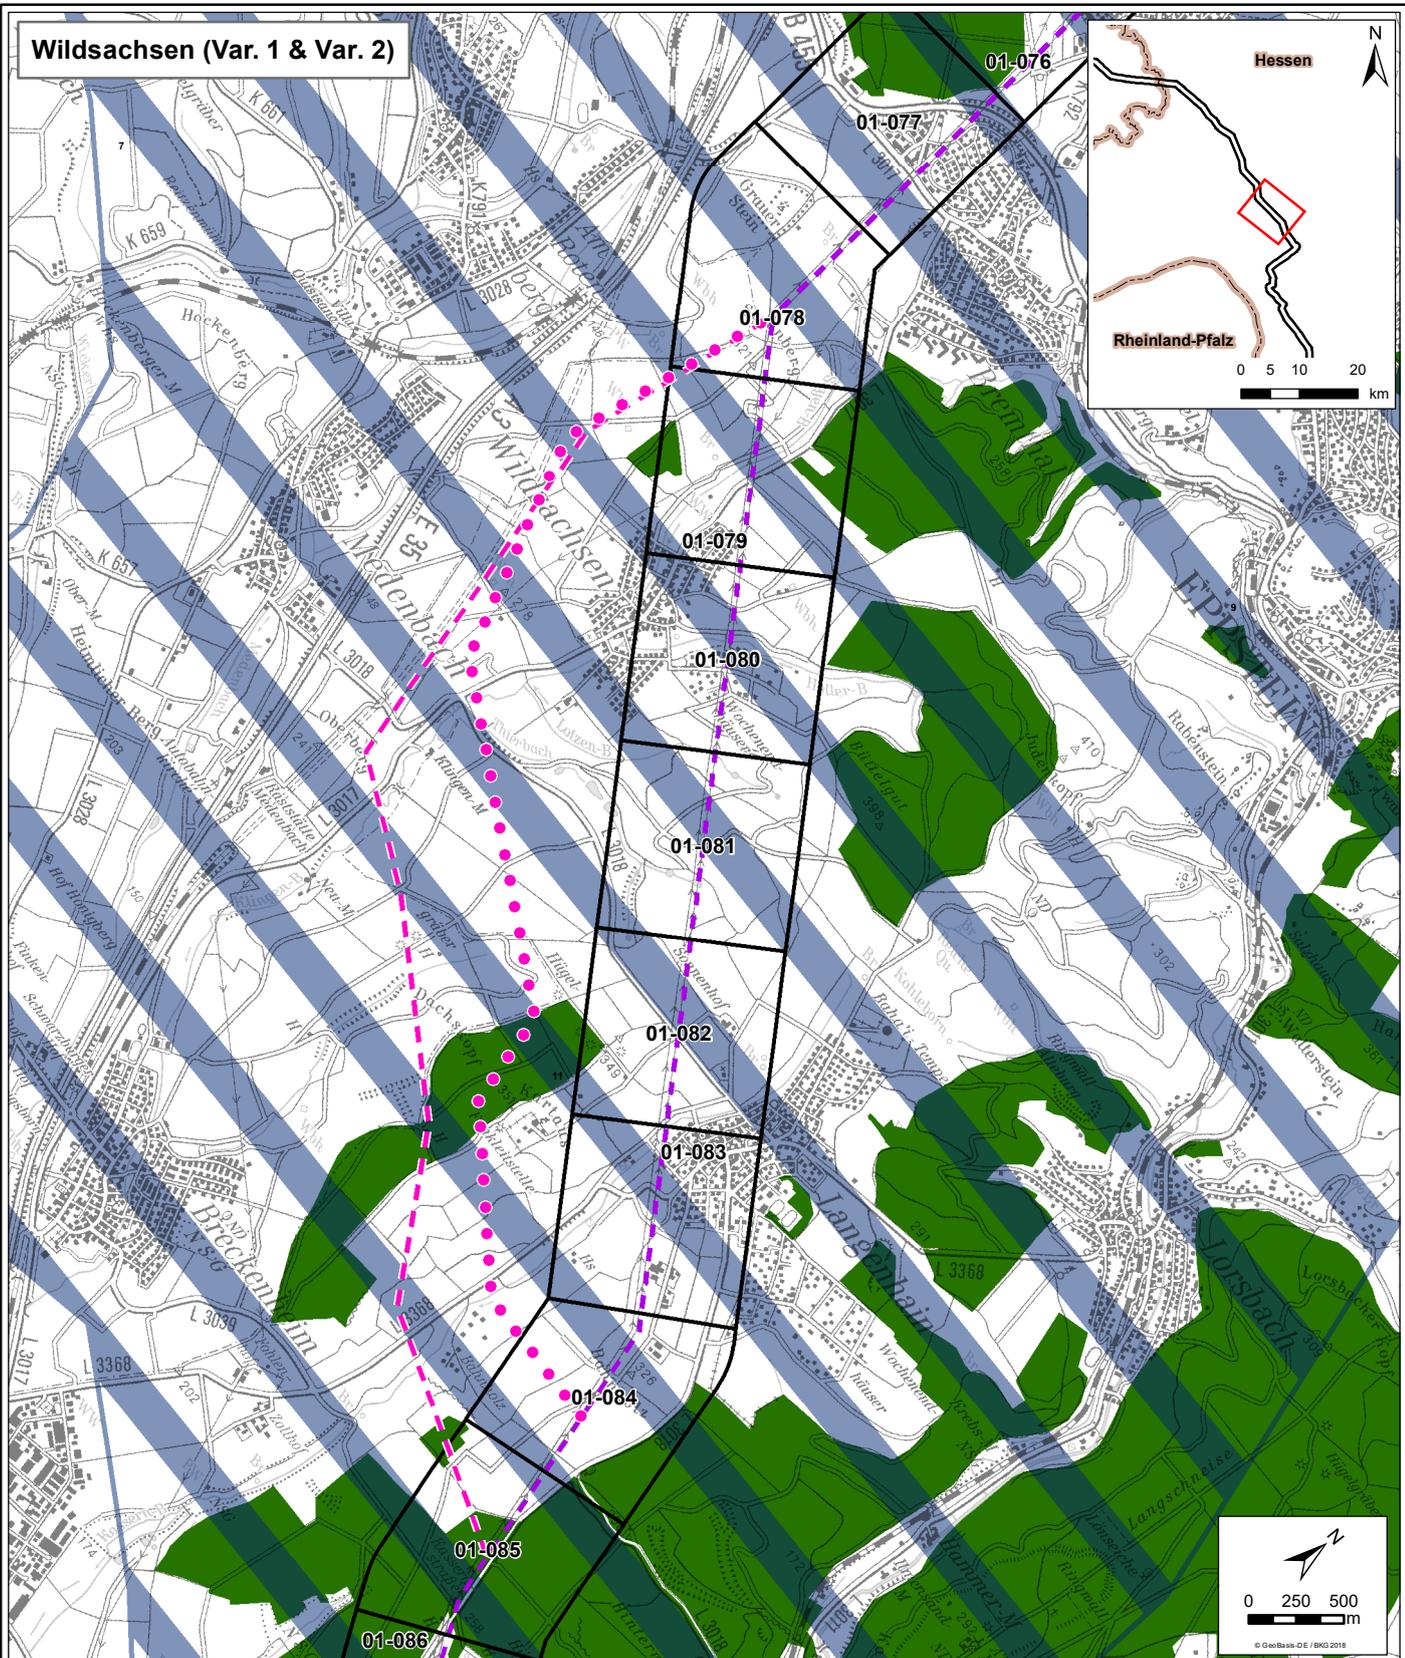

Pfad: I:\defrad\03\gis\P0370408_Ultranet_Parra8_AbsD000_GIS_Projekte\06_EWB_Alternativen\A4_Karten_20190521\B_2_5_2_Landschaft.mxd Datum gespeichert: 21. Mai 2019, Datum gedruckt: 21. Mai 2019

Legende

- Leitungskategorie 3 - Nutzung Bestandsleitung (punktuelle Umbauten)
- Trassenkorridorsegment
- Alternativen**
- Wildsachsen Konglomerat Var. 1
- Wildsachsen Konglomerat Var. 2




Sonstige Erfassungskriterien

- Mindestens regional bedeutsames Gebiet zur landschaftsgebundenen Erholung
- Schutzwürdige Landschaft
- Historische Kulturlandschaft
- UNESCO-Welterbe mit Zusatz Kulturlandschaft
- Unzerschnittener verkehrsarmer Raum > 50 km²
- Erholungswald

Amprion GmbH	
<small>Auftraggeber:</small>	<small>Robert-Schuman-Straße 7 44263 Dortmund</small>
ERM GmbH	
<small>Erstellt durch:</small>	<small>Siemenstraße 9 62363 Neu-Isenburg Tel: +49 (0) 6102/206-0 Fax: +49 (0) 6102/206-302</small>
Projekt:	Höchstspannungsleitung Osterath - Philippsburg Gleichstrom Abschnitt D Weißenthurm - Riedstadt
Phase:	Alternativen aus Öffentlichkeitsbeteiligung
Thema:	Ist-Zustand Schutzgut Landschaft (II)
<small>Blattgröße:</small>	<small>A4 Maßstab: 1:40.000</small>
<small>Bearbeitet:</small>	<small>LE Status: nach erfolgten Fachgesprächen</small>
<small>Gezeichnet:</small>	<small>NST Stand: Mai 2019</small>
<small>Geprüft:</small>	<small>BVS</small>

Die Legende zeigt alle vorgesehenen Inhalte des Schutzgutes Landschaft. Der vorliegende Kartenausschnitt muss nicht jedes aufgeführte Element enthalten

Wildsachsen (Var. 1 & Var. 2)

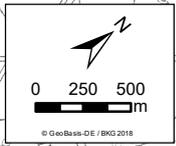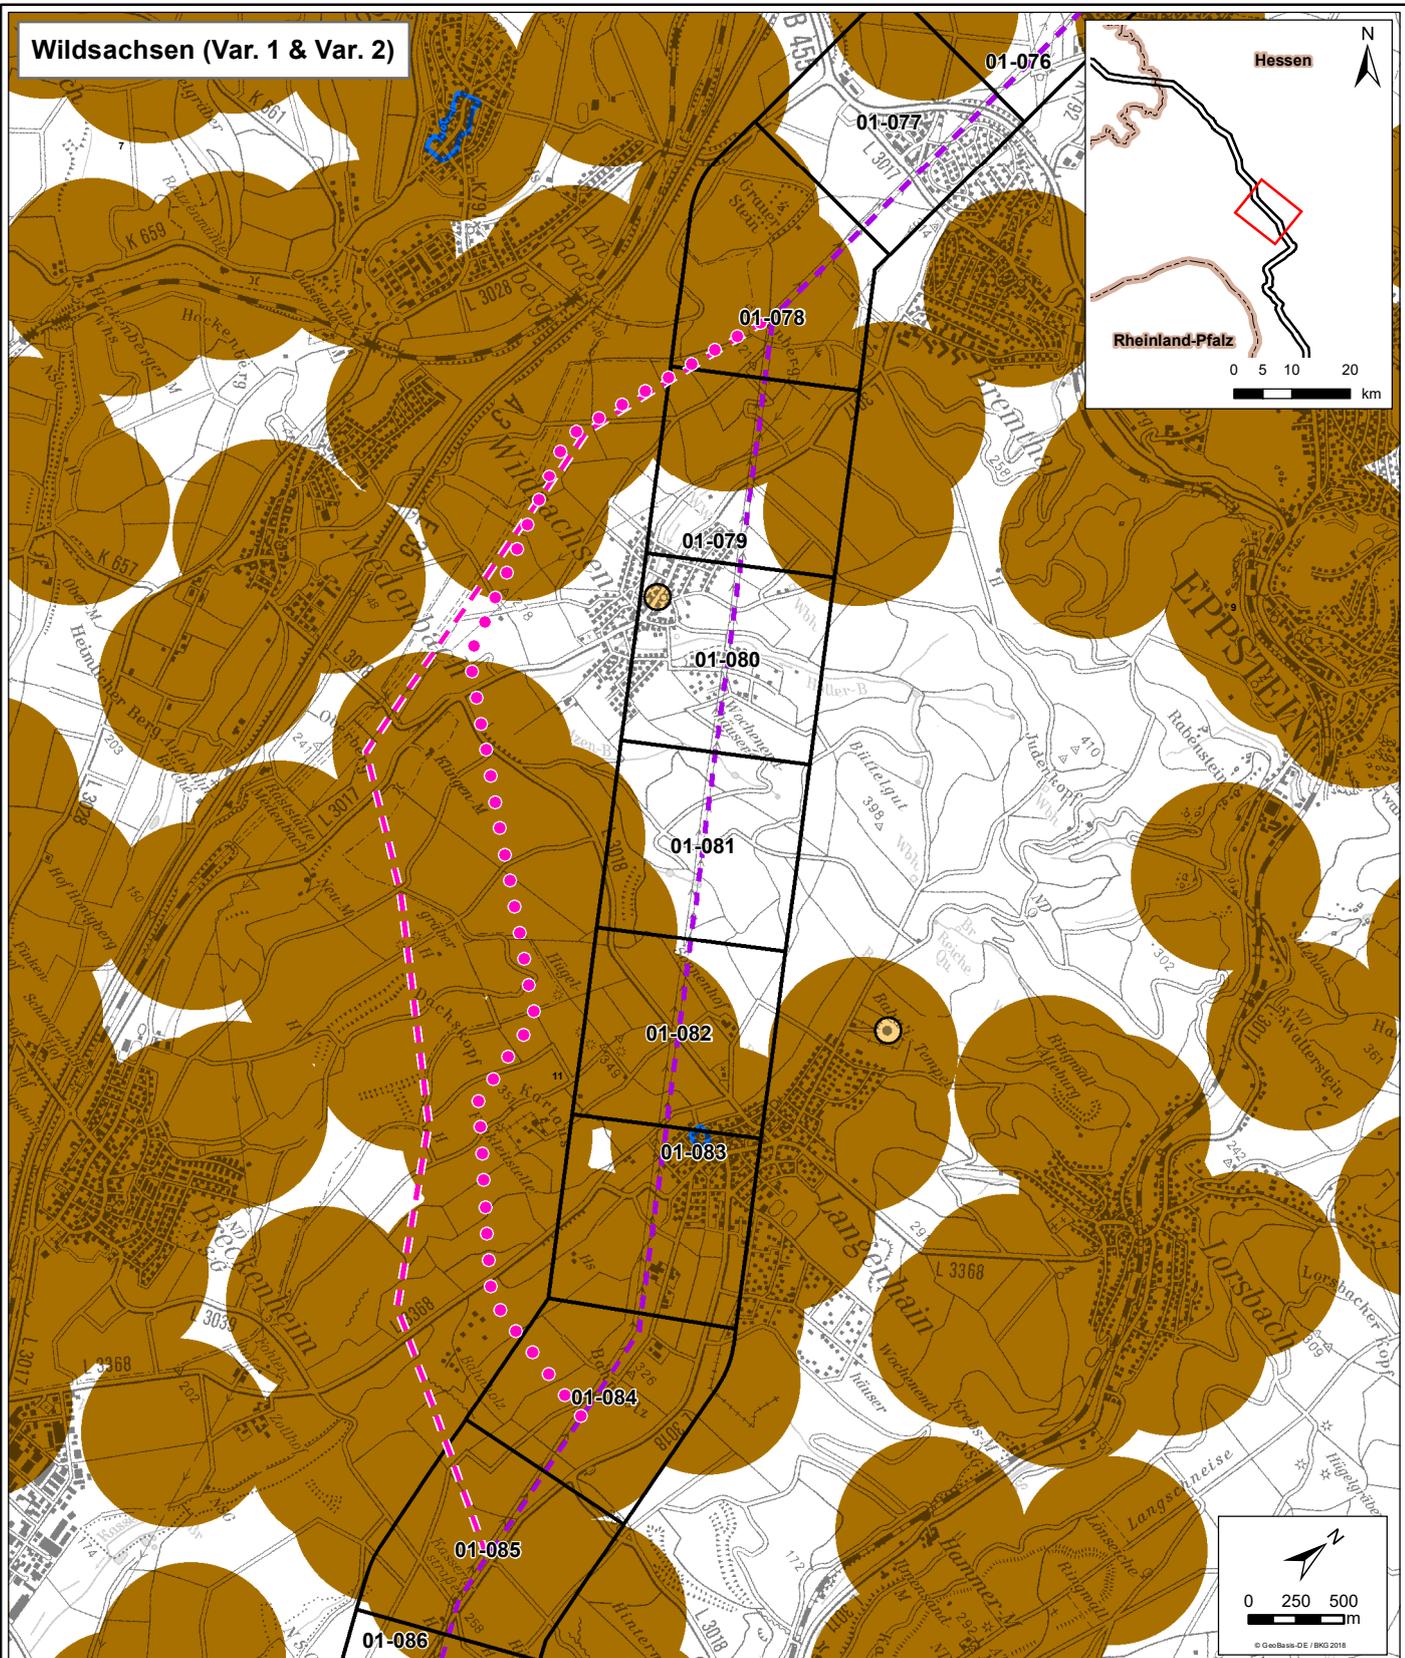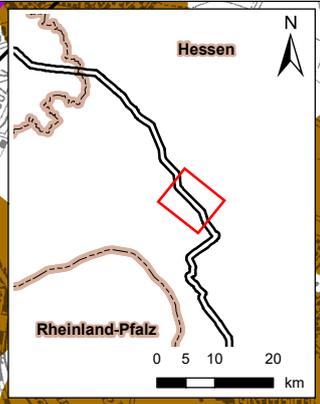

Legende

Leitungskategorie 3 - Nutzung Bestandsleitung (punktuelle Umbauten)

Trassenkorridorsegment

Alternativen

Wildsachsen Konglomerat Var. 1

Wildsachsen Konglomerat Var. 2

Kulturgüter

Bodendenkmal bzw. archäologische Fundstelle (flächig)

Gesamtanlage (punktuell)

Gesamtanlage (flächig)

Baudenkmale (punktuell)

Grabungsschutzgebiet

UNESCO-Weltkulturerbestätte

10 km Umgebungsbereich LRP MRW (Vermeidung optischer Beeinträchtigung) Gilt nur für Rheinland-Pfalz.

Amprion GmbH <small>Auftraggeber: Robert-Schuman-Straße 7 44263 Dortmund</small>	
ERM GmbH <small>Erstellt durch: Siemensstraße 9 62393 Neu-Isenburg</small> <small>Tel: +49 (0) 6102/206-0 Fax: +49 (0) 6102/206-302</small>	
Höchstspannungsleitung Osterath - Philippsburg Gleichstrom Abschnitt D Weißenthurm - Riedstadt	
<small>Projekt:</small>	
<small>Phase:</small> Alternativen aus Öffentlichkeitsbeteiligung	
<small>Thema:</small> Ist-Zustand Schutzgut Kultur- und Sachgüter	
<small>Blattgröße:</small>	A4 <small>Maßstab:</small> 1:40.000
<small>Bearbeitet:</small>	LE <small>Status:</small> nach erfolgten Fachgesprächen
<small>Gezeichnet:</small>	NST <small>Stand:</small> Mai 2019
<small>Geprüft:</small>	BVS

Die Legende zeigt alle vorgesehenen Inhalte des Schutzgutes Kultur- und Sachgüter. Der vorliegende Kartenausschnitt muss nicht jedes aufgeführte Element enthalten